



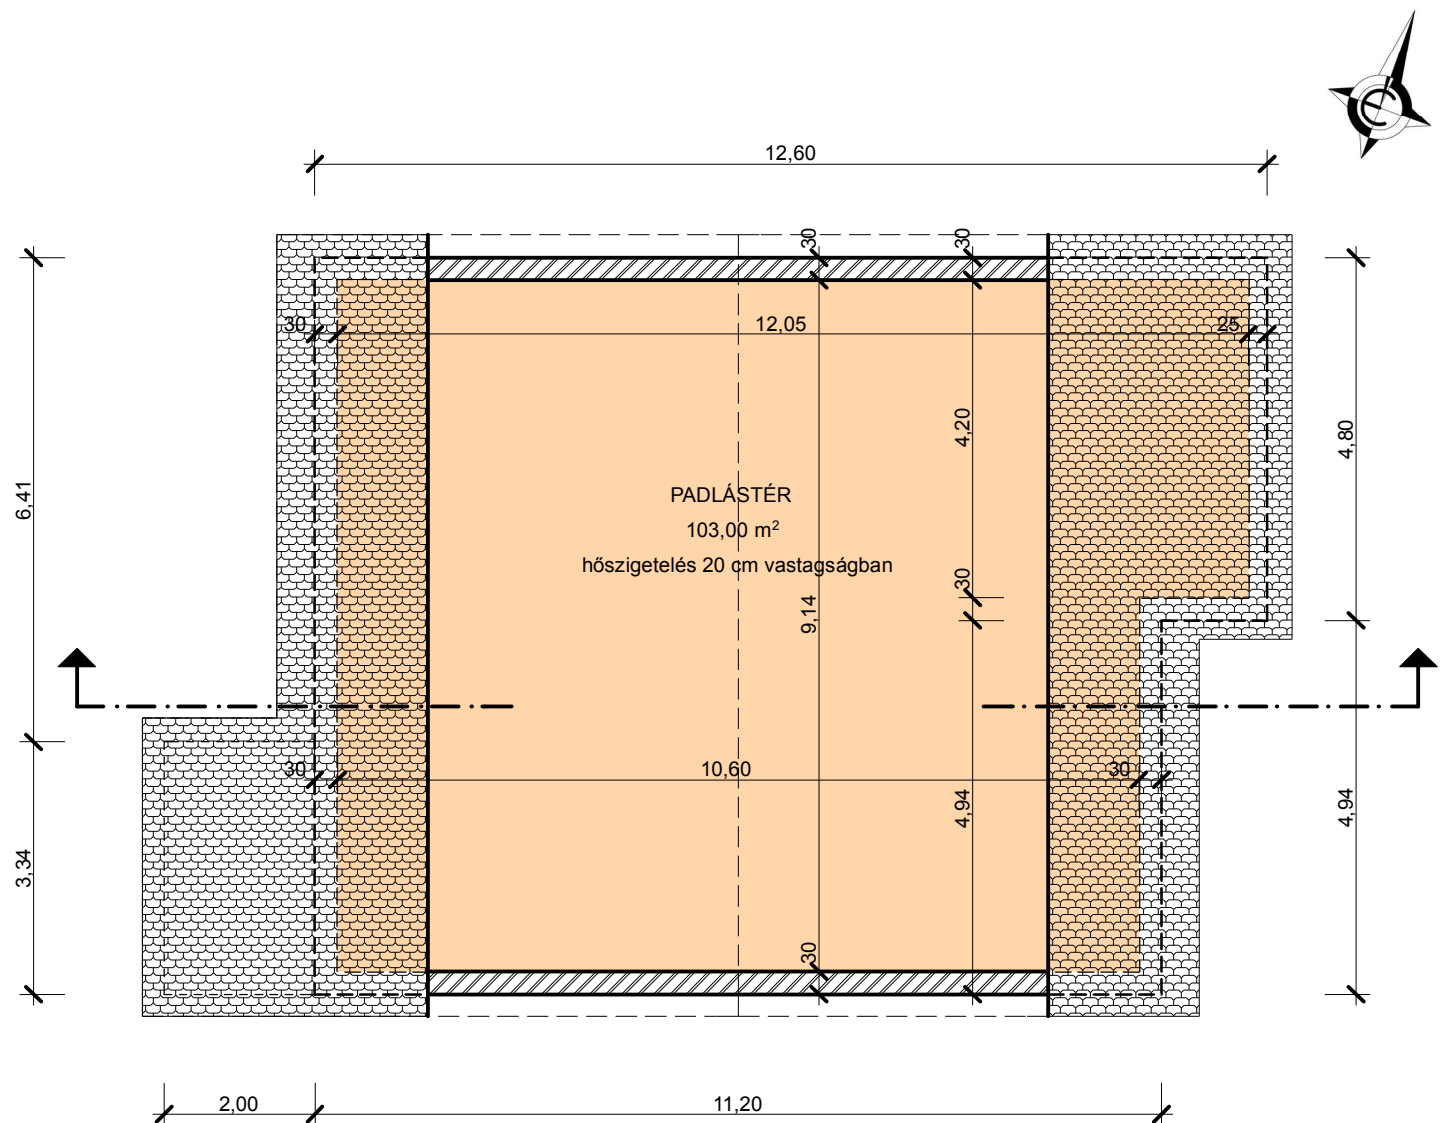

PADLÁSTÉR ALAPRAJZ
M = 1:100

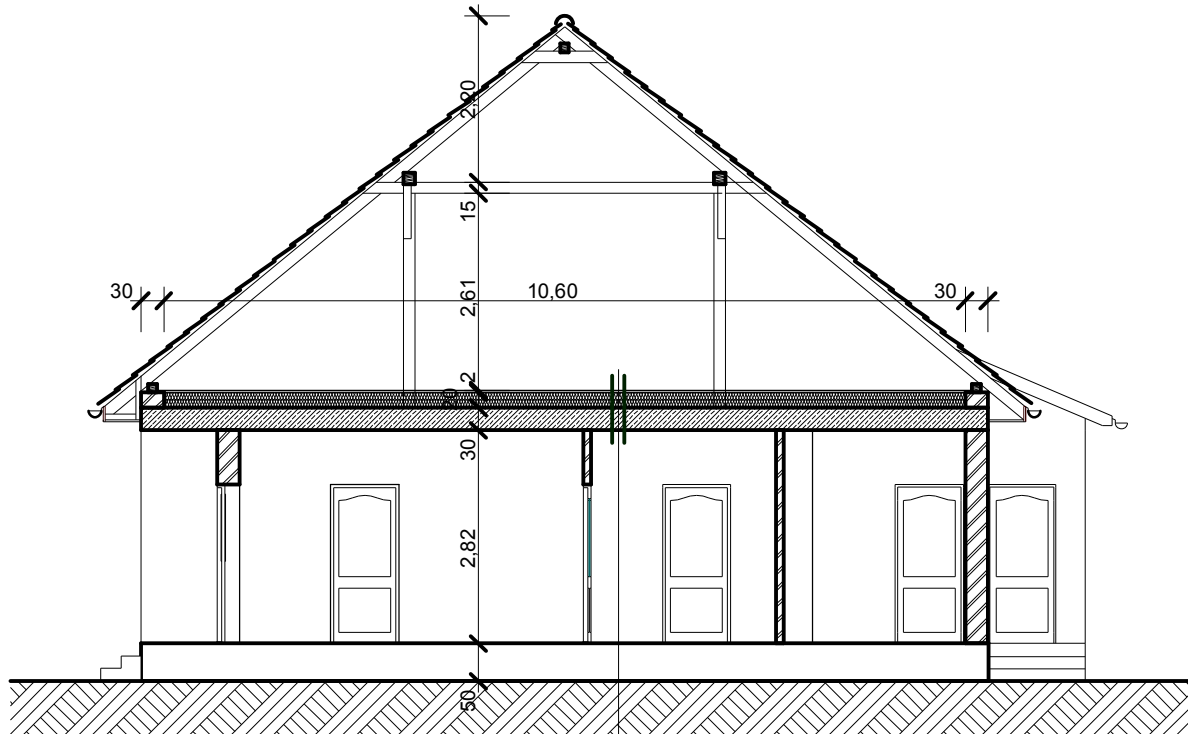

METSZET
M = 1:100

2	cm	OSB LEMEZ TERÍTÉS (RÉSZLEGES)
1	rtg	PÁRAÁTERESZTŐ FÓLIA
20	cm	SZÁLAS HŐSZIGETELÉS
1	rtg	PÁRAZÁRÓ FÓLIA
19	cm	VB. GERENDÁS FÖDÉM
1	cm	MENNYEZETVAKOLAT

LAKÓHÁZ FELÚJÍTÁSÁNAK PÓTMUNKÁJA		
KÖRÖSTARCSA, DÜBÖGŐ u. 9/c. HRSZ.: 295		
ÉPÍTETŐ:	TERVEZŐ:	2018. 06.18.
KÖRÖSTARCSA KÖZSÉG ÖNKORMÁNYZATA KÖRÖSTARCSA, KOSSUTH tér 7.	TÖRÖK ANTAL magasépítő üzemmérnök BÉKÉS, ZSINÓR u. 6. TN.: É3-04-0141	E3