

K O N S Z I G N Á C I Ó

B O R Í T Ó L A P

m e g j e g y z é s :

Minden külső nyílászáróval ellátott helyiségben, a fejlesztés után páratechnikailag zártabb épület okán, 15 helyiség m²-ként 1 db páraérzékelős résszellőző (Aereco) beépítése szükséges a felső tok, vagy szárnyszerkezetben, vagy gépi szellőztetés, ez esetben nem készül.

Ha rendellenesség tapasztalható a szükséges elemeket cserélni kell.

A bukó-nyíló tulajdonsággal rendelkező nyílászárók SZELLŐZTETŐ vasalattal szerelendők!

GYÁRTÁS ELŐTT HELYSZÍNI MÉRÉTVÉTEL KÖTELEZŐ!


Már elkészült épületszerkezetekre való tekintettel az ábrázolt részletekben szereplő anyagok, elemek gyártása, vagy megrendelése előtt helyszíni méretellenőrzést kell végezni!



A feltüntetett anyagok az elvárt követelményrendszert rögzítik, ezzel egyenértékűre való cseréjük megbízóval, műszaki ellenőrrrel való egyeztetés után lehetséges.

Szerkezeti rendszert illető módosítások építési engedélyezési eljárást vonhatnak maguk után.


MLR		STUDIO		Tervező és lebonyolító Kft. 5600 Békéscsaba, Bartók B. út 4/4	
www.mlrstudio.hu		ügyvezető: Molnár Zoltán Gyula; mobil: +36/20/498-6968; tel.: 66/746-966			
Létesítmény megnevezése, helye: Ligeti pavilon átalakítása és felújítása 5622 Köröstarcsa (hrsz.: 1540)					Munkaszám: MLR 17-0161
Megbízó / építtető neve, címe: Köröstarcsa Község Önkormányzata 5622 Köröstarcsa, Kossuth tér 7.					2017. 08. 10.
Terv fajta: Kiviteli terv		Rajz név: konszignáció			M = 1:50
Tűzvédelem:	Épületvillamosság:	Épületgépészet:	Tartószerkezet:	Építész munkatárs:	Felelős tervező:
Németi Róbert	Kóródi-F. Roland	Schafer József	Durst Ferenc	Gáspár Bence	Molnár Zoltán Gyula É 04-0266
					É-09

1	ALAPRAJZI JEL / MEGNEVEZÉS	Aj01	ÚJ BELSŐ NYÍLÁSZÁRÓ	Aj02	ÚJ BELSŐ NYÍLÁSZÁRÓ
2	NÉVLEGES MÉRET (cm)	75/210		90/210	
3	PARAPETFAL MAGASSÁGA	--		--	
4	DB. JOBBOS/ BALOS	-FÖLDSZINT	--	3	1
5			--	--	--
6			--	--	--
7	ÖSSZES DB.JOBBOS/BALOS	--	3J	1B	1J
8	ÖSSZES DARABSZÁM	3		2	
9	HELYISÉG	Férfi wc, női wc, személyzeti mosdó		Személyzeti mosdó, mosdó	
10	FAL ANYAGA, VASTAGSÁGA	Új PTH 10 N+F válaszfaltégla kétoldali vakolattal.		Meglévő 13 cm falazat, illetve 34 cm falazat kétoldali vakolattal.	
12	TOK TÍPUSA , ANYAGA	acél saroktok		acél saroktok	
13	SZÁRNY TIPUSA , ANYAGA	Papírrácsbetétes MDF ajtólap		Papírrácsbetétes MDF ajtólap	
14	FELÜLET	Fehér színű CPL fólia		Fehér színű CPL fólia	
15	KÜSZÖB, PÁRKÁNY, KÖNYÖKLŐ	--		--	
16	VASALAT - PÁNT	2 db 3 dimenziós rendszer pánt		2 db 3 dimenziós rendszer pánt	
17	SZERELVÉNY - ZÁR - KILINCS	Rozettás "U" kilincs (eloxált alu)		Rozettás "U" kilincs (eloxált alu)	
18	ÜVEGEZÉS	--		--	
19	REDŐNY, SZÚNYOGHÁLÓ	--		--	
20	TÁJOLÁS	--		--	
21	MEGJEGYZÉS	--		.	

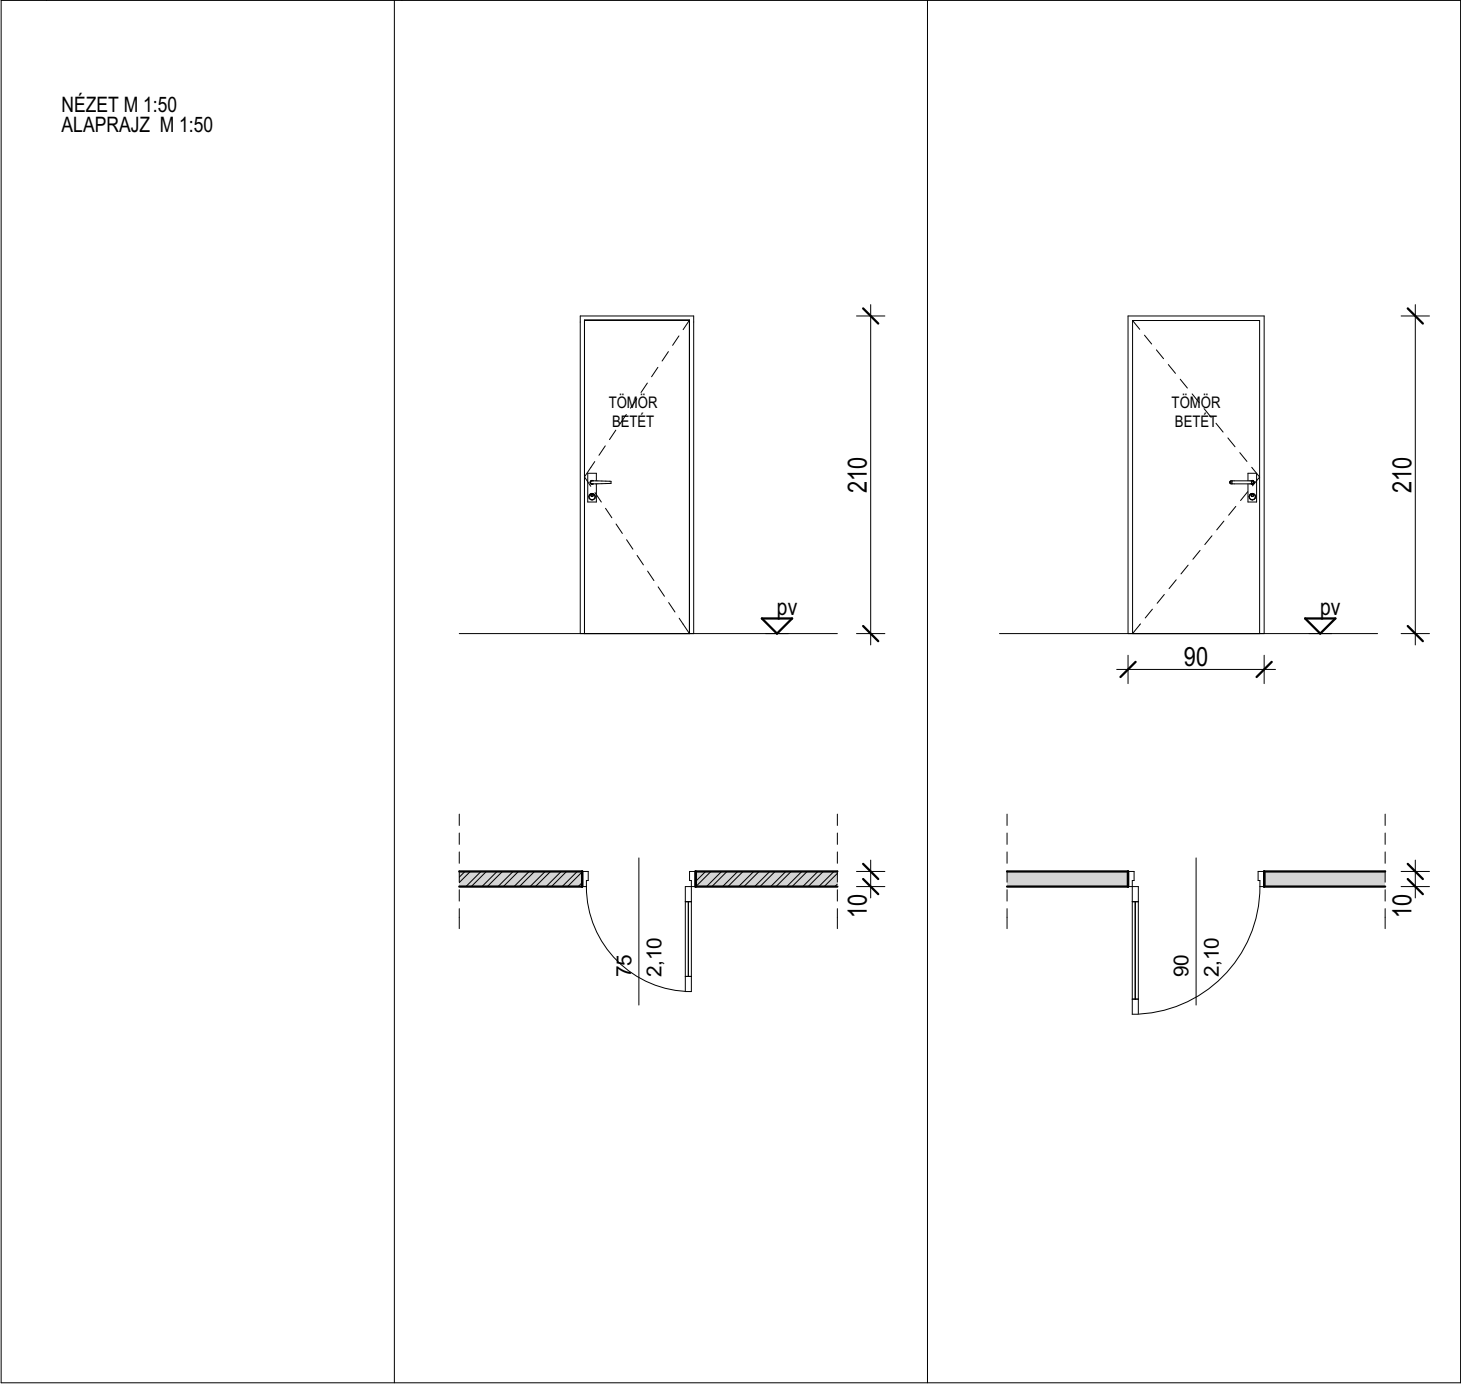

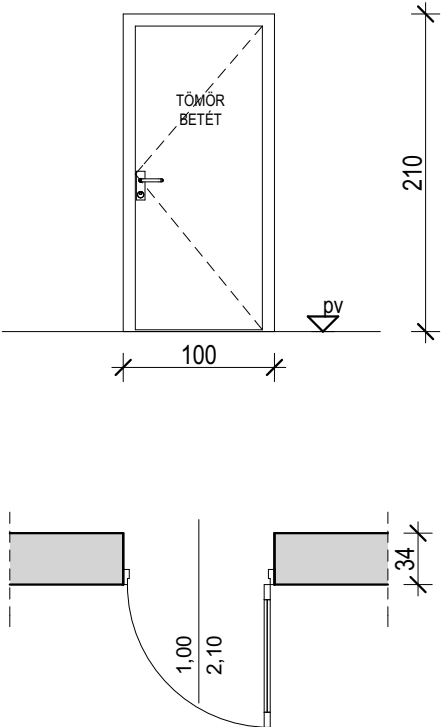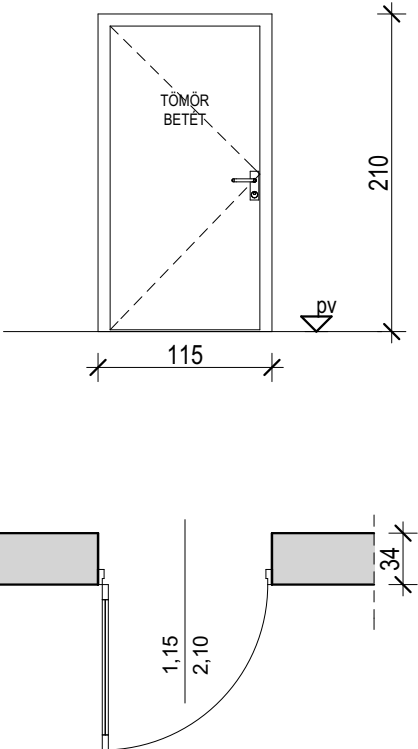
1	ALAPRAJZI JEL / MEGNEVEZÉS	Aj03	ÚJ BELSŐ NYÍLÁSZÁRÓ	Aj04	ÚJ BELSŐ NYÍLÁSZÁRÓ
2	NÉVLEGES MÉRET (cm)	100/210		115/210	
3	PARAPETFAL MAGASSÁGA	--		--	
4	DB. JOBOS/ BALOS	-FÖLDSZINT	--	1	1
5			--	--	--
6			--	--	--
7	ÖSSZES DB.JOBOS/BALOS	--	1J	1B	--
8	ÖSSZES DARABSZÁM	1		1	
9	HELYISÉG	Mozgássérült mosdó		Raktár, gépészeti helyiség	
10	FAL ANYAGA, VASTAGSÁGA	Meglévő 34 cm falazat kétoldali vakolattal		Meglévő 34 cm falazat kétoldali vakolattal	
12	TOK TÍPUSA , ANYAGA	acél saroktok		acél saroktok	
13	SZÁRNY TIPUSA , ANYAGA	Papírrácsbetétes MDF ajtólap		Papírrácsbetétes MDF ajtólap	
14	FELÜLET	Fehér színű CPL fólia		Fehér színű CPL fólia	
15	KÜSZÖB, PÁRKÁNY, KÖNYÖKLŐ	--		--	
16	VASALAT - PÁNT	2 db 3 dimenziós rendszer pánt		2 db 3 dimenziós rendszer pánt	
17	SZERELVÉNY - ZÁR - KILINCS	Rozettás "U" kilincs (eloxált alu), wc zár		Rozettás "U" kilincs (eloxált alu)	
18	ÜVEGEZÉS	--		--	
19	REDŐNY, SZÚNYOGHÁLÓ	--		--	
20	TÁJOLÁS	--		--	
21	MEGJEGYZÉS	Belső oldalon ajtóbehúzóval szerelve. A TBM= min. 90 cm legyen!		--	
NÉZET M 1:50 ALAPRAJZ M 1:50					

1	ALAPRAJZI JEL / MEGNEVEZÉS	Aj05	MEGLÉVŐ FELÚJÍTANDÓ KÜLSŐ NYILÁSZÁRÓ	Aj06	ÚJ KÜLSŐ NYILÁSZÁRÓ
2	NÉVLEGES MÉRET (cm)	115/210		104/265	
3	PARAPETFAL MAGASSÁGA	--		--	
4	DB. JOBBOSS/ BALOS	-FÖLDSZINT	1	--	1
5			--	--	--
6			--	--	--
7	ÖSSZES DB.JOBBOSS/BALOS	1B	--	--	1J
8	ÖSSZES DARABSZÁM	1		1	
9	HELYISÉG	Raktár, gépészeti helyiség		Közönség-tér	
10	FAL ANYAGA, VASTAGSÁGA	Meglévő 34 cm falazat +15 cm hőszigetelés, oldalt és felül 2-2 cm beforduló hőszigeteléssel, kétoldali vakolattal.		Meglévő 34 cm falazat +10 cm YTONG Multipor belső hőszigetelés, oldalt és felül 3-3 cm beforduló hőszigeteléssel, kétoldali vakolattal.	
12	TOK TÍPUSA , ANYAGA	Meglévő fa tokszerkezet		Meglévő fa tokszerkezet	
13	SZÁRNY TÍPUSA , ANYAGA	Meglévő fa szárnyszerkezet		Új rétegelt fa szárnyszerkezet	
14	FELÜLET	Új mázolás a meglévővel megegyező színben.		Új mázolás a meglévő nyílászárókkal megegyező színben.	
15	KÜSZÖB, PÁRKÁNY, KÖNYÖKLŐ	Normál küszöb		Akadálymentes küszöb	
16	VASALAT - PÁNT	Meglévő rendszerpántok		Új 2 db 3 dimenziós rendszer pánt	
17	SZERELVÉNY - ZÁR - KILINCS	Meglévő zárszerkezet		meglévővel azonos kialakítású, hagyományőrző kilincs és zárszerkezet	
18	ÜVEGEZÉS	--		Új 3 rétegű biztonsági üvegezéssel (pl.:4 -10-4-10-4 argongázas, Low-e bevonat) készüljenek (U=0,8 - 0,9 W/m²K).	
19	REDŐNY, SZÚNYOGHÁLÓ	--		--	
20	TÁJOLÁS	Nyugati homlokzat		Déli homlokzat	
21	MEGJEGYZÉS	--		Külső falsíkra helyezve.	

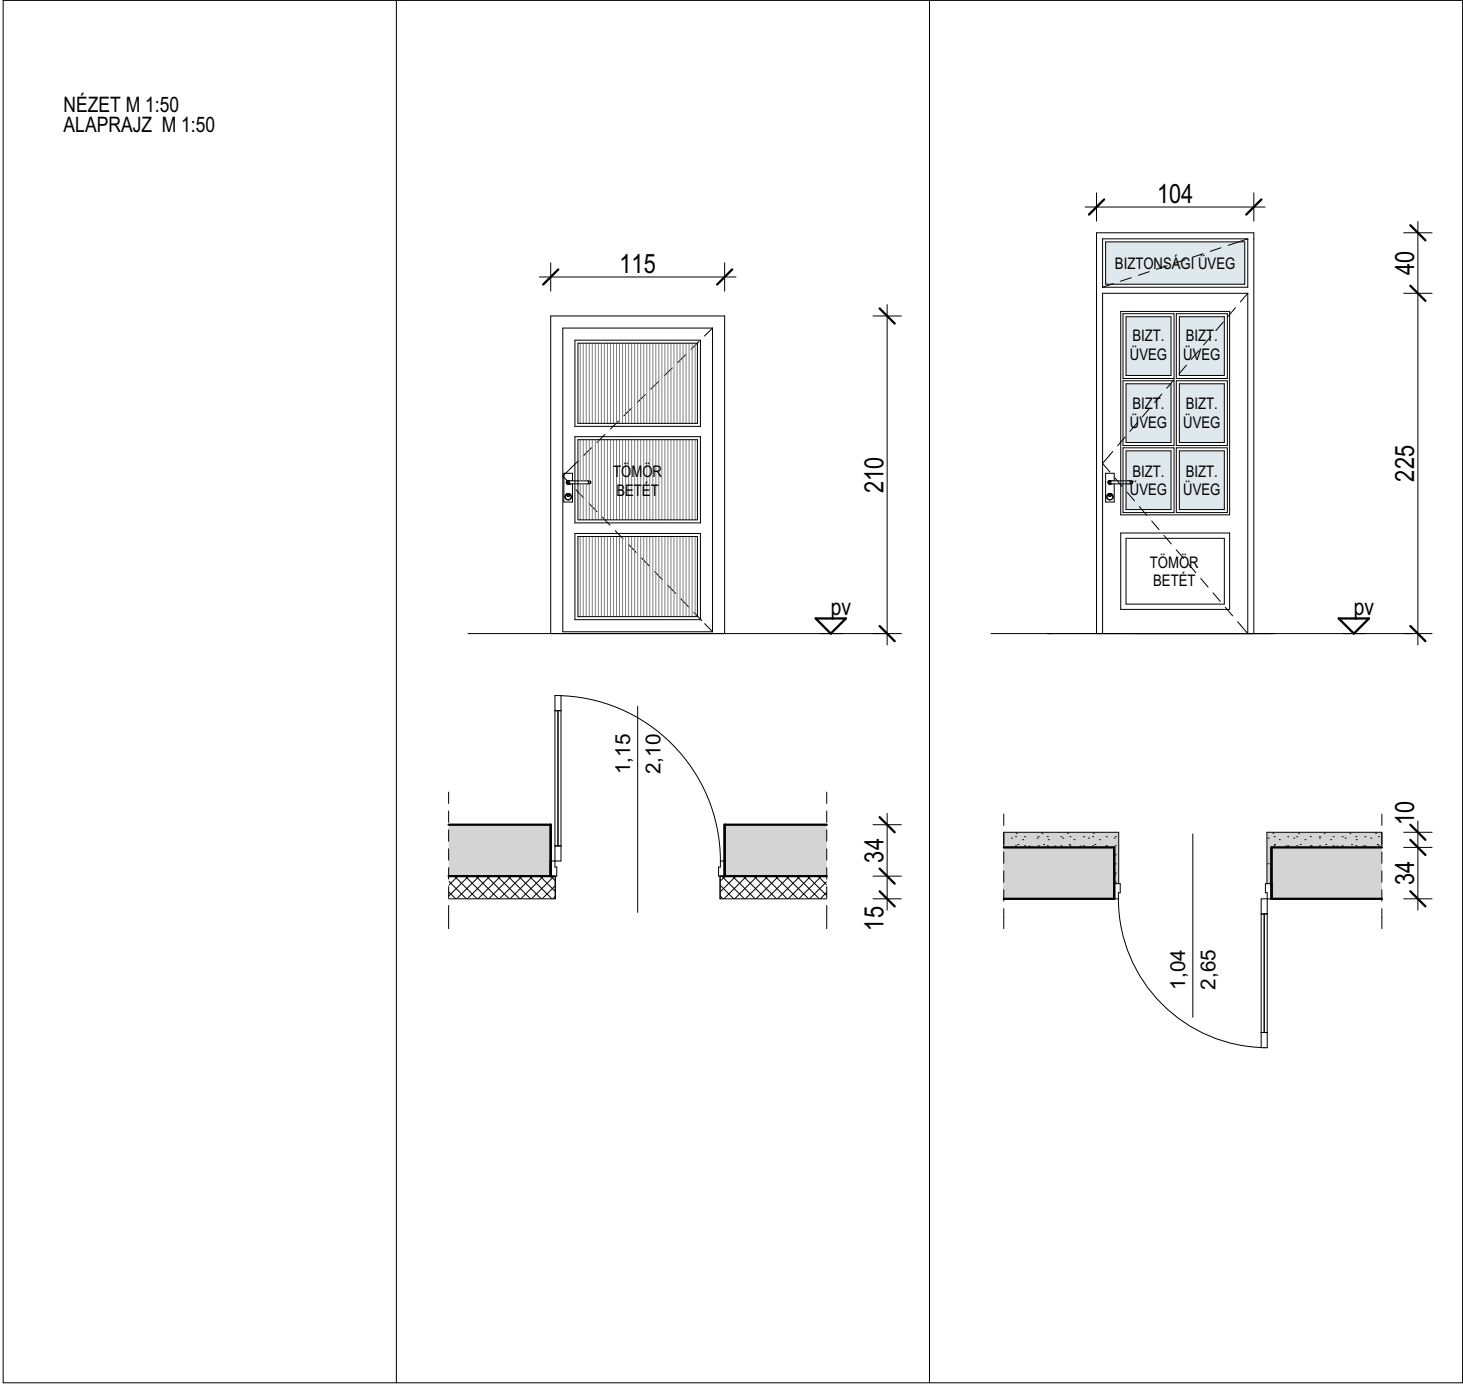


1	ALAPRAJZI JEL / MEGNEVEZÉS	Aj07	KÜLSŐ NYÍLÁSZÁRÓ
2	NÉVLEGES MÉRET (cm)	135/265	
3	PARAPETFAL MAGASSÁGA	--	
4	DB. JOBBOS/BALOS	-FÖLDSZINT	1 --
5			-- --
6			-- --
7	ÖSSZES DB.JOBBOS/BALOS	1B	--
8	ÖSSZES DARABSZÁM	1	kétszárnyú ajtó
9	HELYISÉG	Közönség-tér	
10	FAL ANYAGA, VASTAGSÁGA	Meglévő 34 cm falazat +10 cm YTONG Multipor belső hőszigetelés, oldalt és felül 3-3 cm beforduló hőszigeteléssel, kétoldali vakolattal.	
12	TOK TÍPUSA , ANYAGA	Meglévő fa tokszerkezet	
13	SZÁRNY TIPUSA , ANYAGA	Meglévő fa szárnyszerkezet	
14	FELÜLET	Új mázolás a meglévővel megegyező színben.	
15	KÜSZÖB, PÁRKÁNY, KÖNYÖKLŐ	--	
16	VASALAT - PÁNT	2 db 3 dimenziós rendszer pánt	
17	SZERELVÉNY - ZÁR - KILINCS	meglévővel azonos kialakítású, hagyományőrző kilincs és zárszerkezet	
18	ÜVEGEZÉS	Új 3 rétegű biztonsági üvegezéssel (pl.:4 -10-4-10- 4 argongázas, Low-e bevonat) készüljenek (U=0,8 - 0,9 W/m²K).	
19	REDŐNY, SZÚNYOGHÁLÓ	--	
20	TÁJOLÁS	Déli homlokzat	
21	MEGJEGYZÉS	--	

NÉZET M 1:50
ALAPRAJZ M 1:50

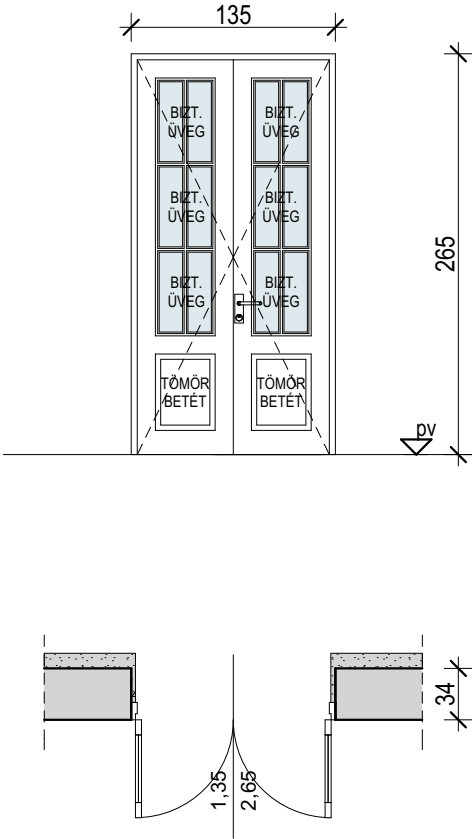

1	ALAPRAJZI JEL / MEGNEVEZÉS		Ab01		MEGLÉVŐ FELÚJÍTANDÓ PALLÓTOKOS NYILÁSZÁRO		Ab02	MEGLÉVŐ FELÚJÍTANDÓ PALLÓTOKOS NYILÁSZÁRO	
2	NÉVLEGES MÉRET (cm)		60/60				90/175		
3	PARAPETFAL MAGASSÁGA (cm)		155				98		
4	DB. JOBBOS/ BALOS	-FÖLDSZINT	6	1			2	2	
5			--	--			--	--	
6			--	--			--	--	
7	ÖSSZES DB.JOBBOS/BALOS		6B	1J			2B	2J	
8	ÖSSZES DARABSZÁM		7 nyíló				4 nyíló		
9	HELYISÉG		Büfé, személyzeti mosdó, női wc, férfi wc, mozgássérült mosdó				Közönség-tér		
10	FAL ANYAGA, VASTAGSÁGA		Meglévő 34 cm falazat +15 cm hőszigetelés, körben 2-2 cm befordított hőszigeteléssel, kétoldali vakolattal.				Meglévő 34 cm falazat +15 cm hőszigetelés, körben 2-2 cm befordított hőszigeteléssel, kétoldali vakolattal.		
12	TOK TÍPUSA , ANYAGA		Meglévő fa tokszerkezet				Meglévő fa tokszerkezet		
13	SZÁRNY TIPUSA , ANYAGA		Meglévő, felújítandó külső fa szárnyszerkezet, új 68 mm-es belső rétegragasztott fa szárnyszerkezet, megl. tokhoz igazítva				Meglévő, felújítandó külső fa szárnyszerkezet, új 68 mm-es belső rétegragasztott fa szárnyszerkezet, megl. tokhoz igazítva		
14	FELÜLET		Új mázolás a meglévővel megegyező színben.				Új mázolás a meglévővel megegyező színben.		
15	KÜSZÖB, PÁRKÁNY, KÖNYÖKLŐ		külső oldalon új alu. ablakpárkány				külső oldalon új alu. ablakpárkány		
16	VASALAT - PÁNT		Új rézhatású nyíló diópánt, 2 db				Új rézhatású nyíló diópánt, 3 db		
17	SZERELVÉNY - ZÁR - KILINCS		ÚJ BELÜLRŐL NYITHATÓ, hagyományos "T" rézhatású kilincs				ÚJ BELÜLRŐL NYITHATÓ, hagyományos "T" rézhatású kilincs		
18	ÜVEGEZÉS		Új nyílászárók 3 rétegű üvegezéssel (pl.:4 -10-4-10- 4 argongázás, Low-e bevonat) készüljenek (U=0,8 - 0,9 W/m²K).				Új nyílászárók 3 rétegű üvegezéssel (pl.:4 -10-4-10- 4 argongázás, Low-e bevonat) készüljenek (U=0,8 - 0,9 W/m²K).		
19	REDŐNY, SZÚNYOGHÁLÓ		új fix szúnyogháló				--		
20	TÁJOLÁS		Északi, keleti homlokzat				Keleti, nyugati homlokzat		
21	MEGJEGYZÉS		meglévő biztonsági rácsok				meglévő biztonsági rácsok		

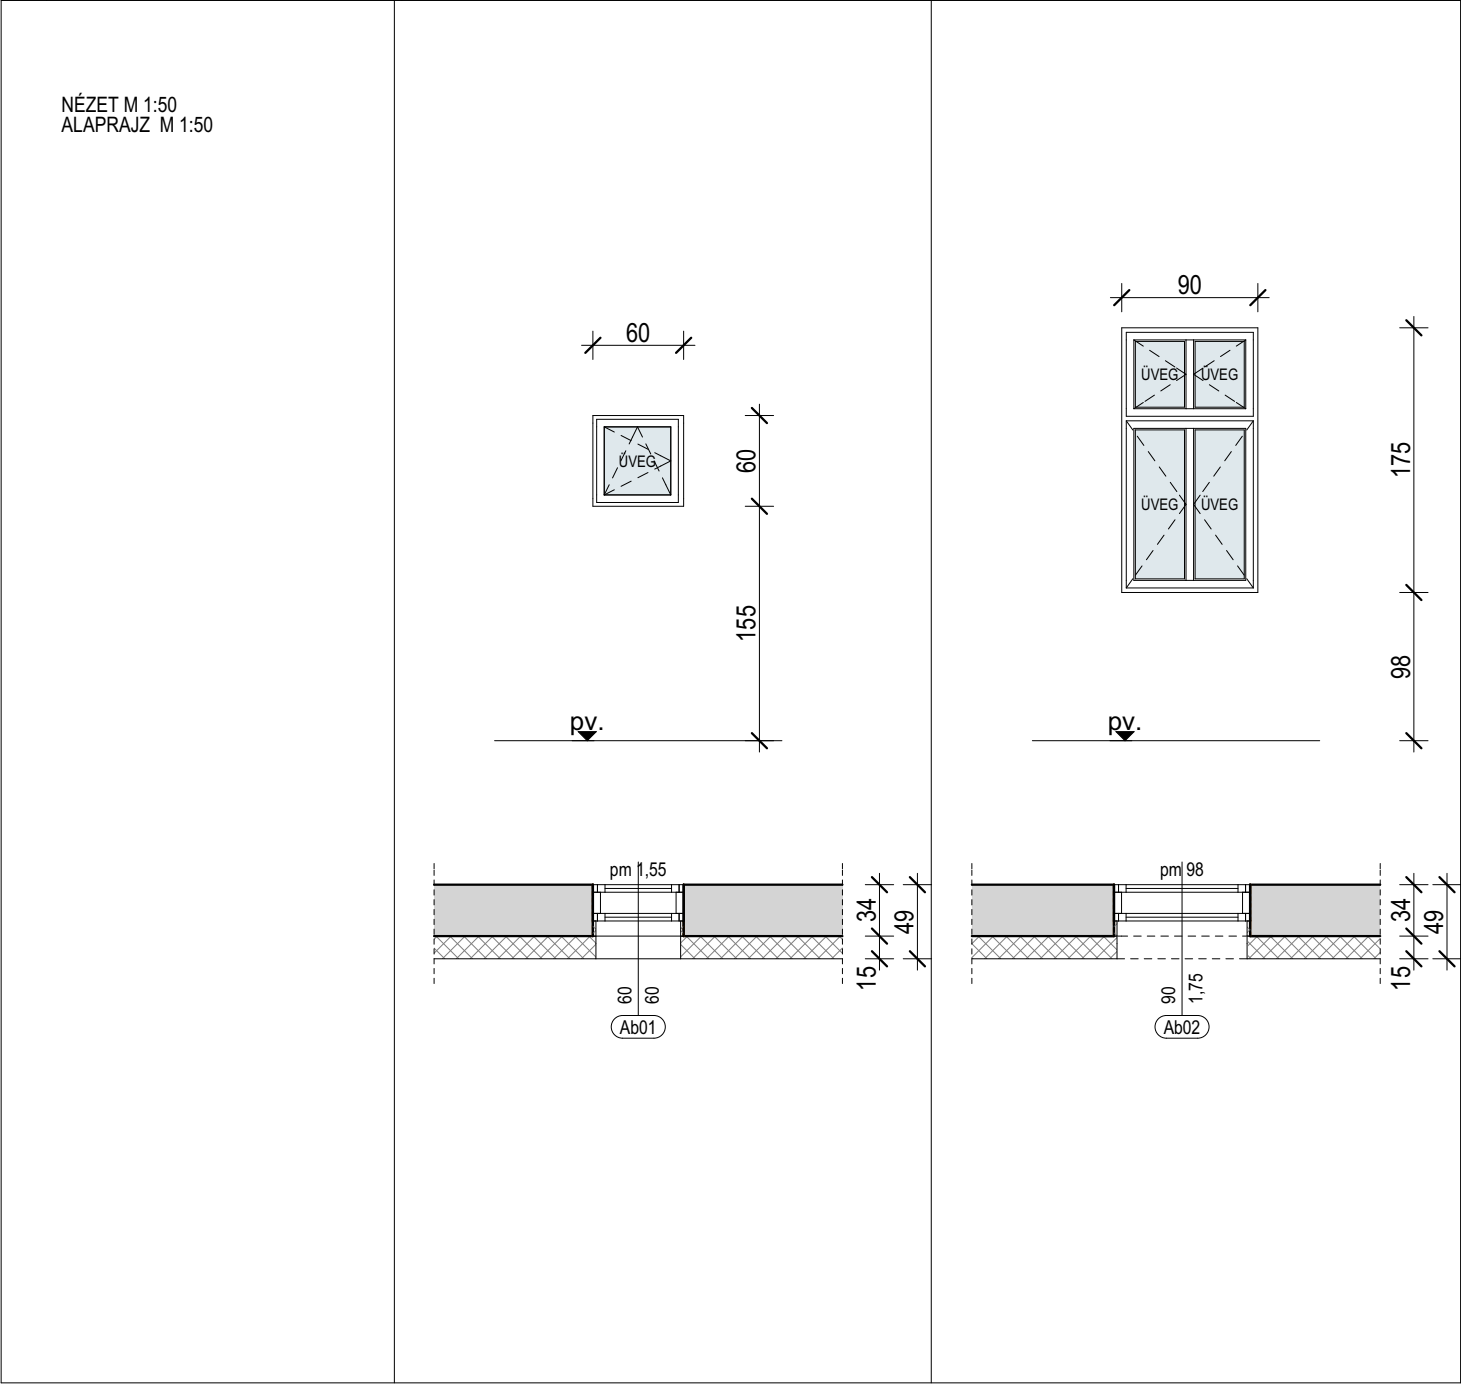

1	ALAPRAJZI JEL / MEGNEVEZÉS		K-01	SZANITER VÁLASZFAL	K-02	SZANITER VÁLASZFAL
2	NÉVLEGES MÉRET (cm)		193+111/200		139/200	
3	PARAPETFAL MAGASSÁGA (cm)		20		20	
4	DB. JOBBOS/ BALOS	-FÖLDSZINT	1	--	1	--
5			--	--	--	--
6			--	--	--	--
7	ÖSSZES DB.JOBBOS/BALOS		1	--	1	--
8	ÖSSZES DARABSZÁM		1		1	
9	HELYISÉG		Női wc		Férfi wc	
10	FAL ANYAGA, VASTAGSÁGA		-		-	
12	TOK TÍPUSA , ANYAGA		Alumínium profil		Alumínium profil	
13	SZÁRNY TIPUSA , ANYAGA		28 mm vastag laminált lap, alumínium keret		28 mm vastag laminált lap, alumínium keret	
14	FELÜLET		Fehér dekorfólia		Fehér dekorfólia	
15	KÜSZÖB, PÁRKÁNY, KÖNYÖKLŐ		--		--	
16	VASALAT - PÁNT		Króm zsanér, ütköző gumitömítés		Króm zsanér, ütköző gumitömítés	
17	SZERELVÉNY - ZÁR - KILINCS		Eloxált alumínium kilincs, a zár <i>nyitva/zárva</i> jelzéssel		Eloxált alumínium kilincs, a zár <i>nyitva/zárva</i> jelzéssel	
18	ÜVEGEZÉS		--		--	
19	REDŐNY, SZÚNYOGHÁLÓ		--		--	
20	TÁJOLÁS		--		--	
21	MEGJEGYZÉS		Rozsdamentes lábak, talplemezzel		Rozsdamentes lábak, talplemezzel	

NÉZET M 1:50
ALAPRAJZ M 1:50

