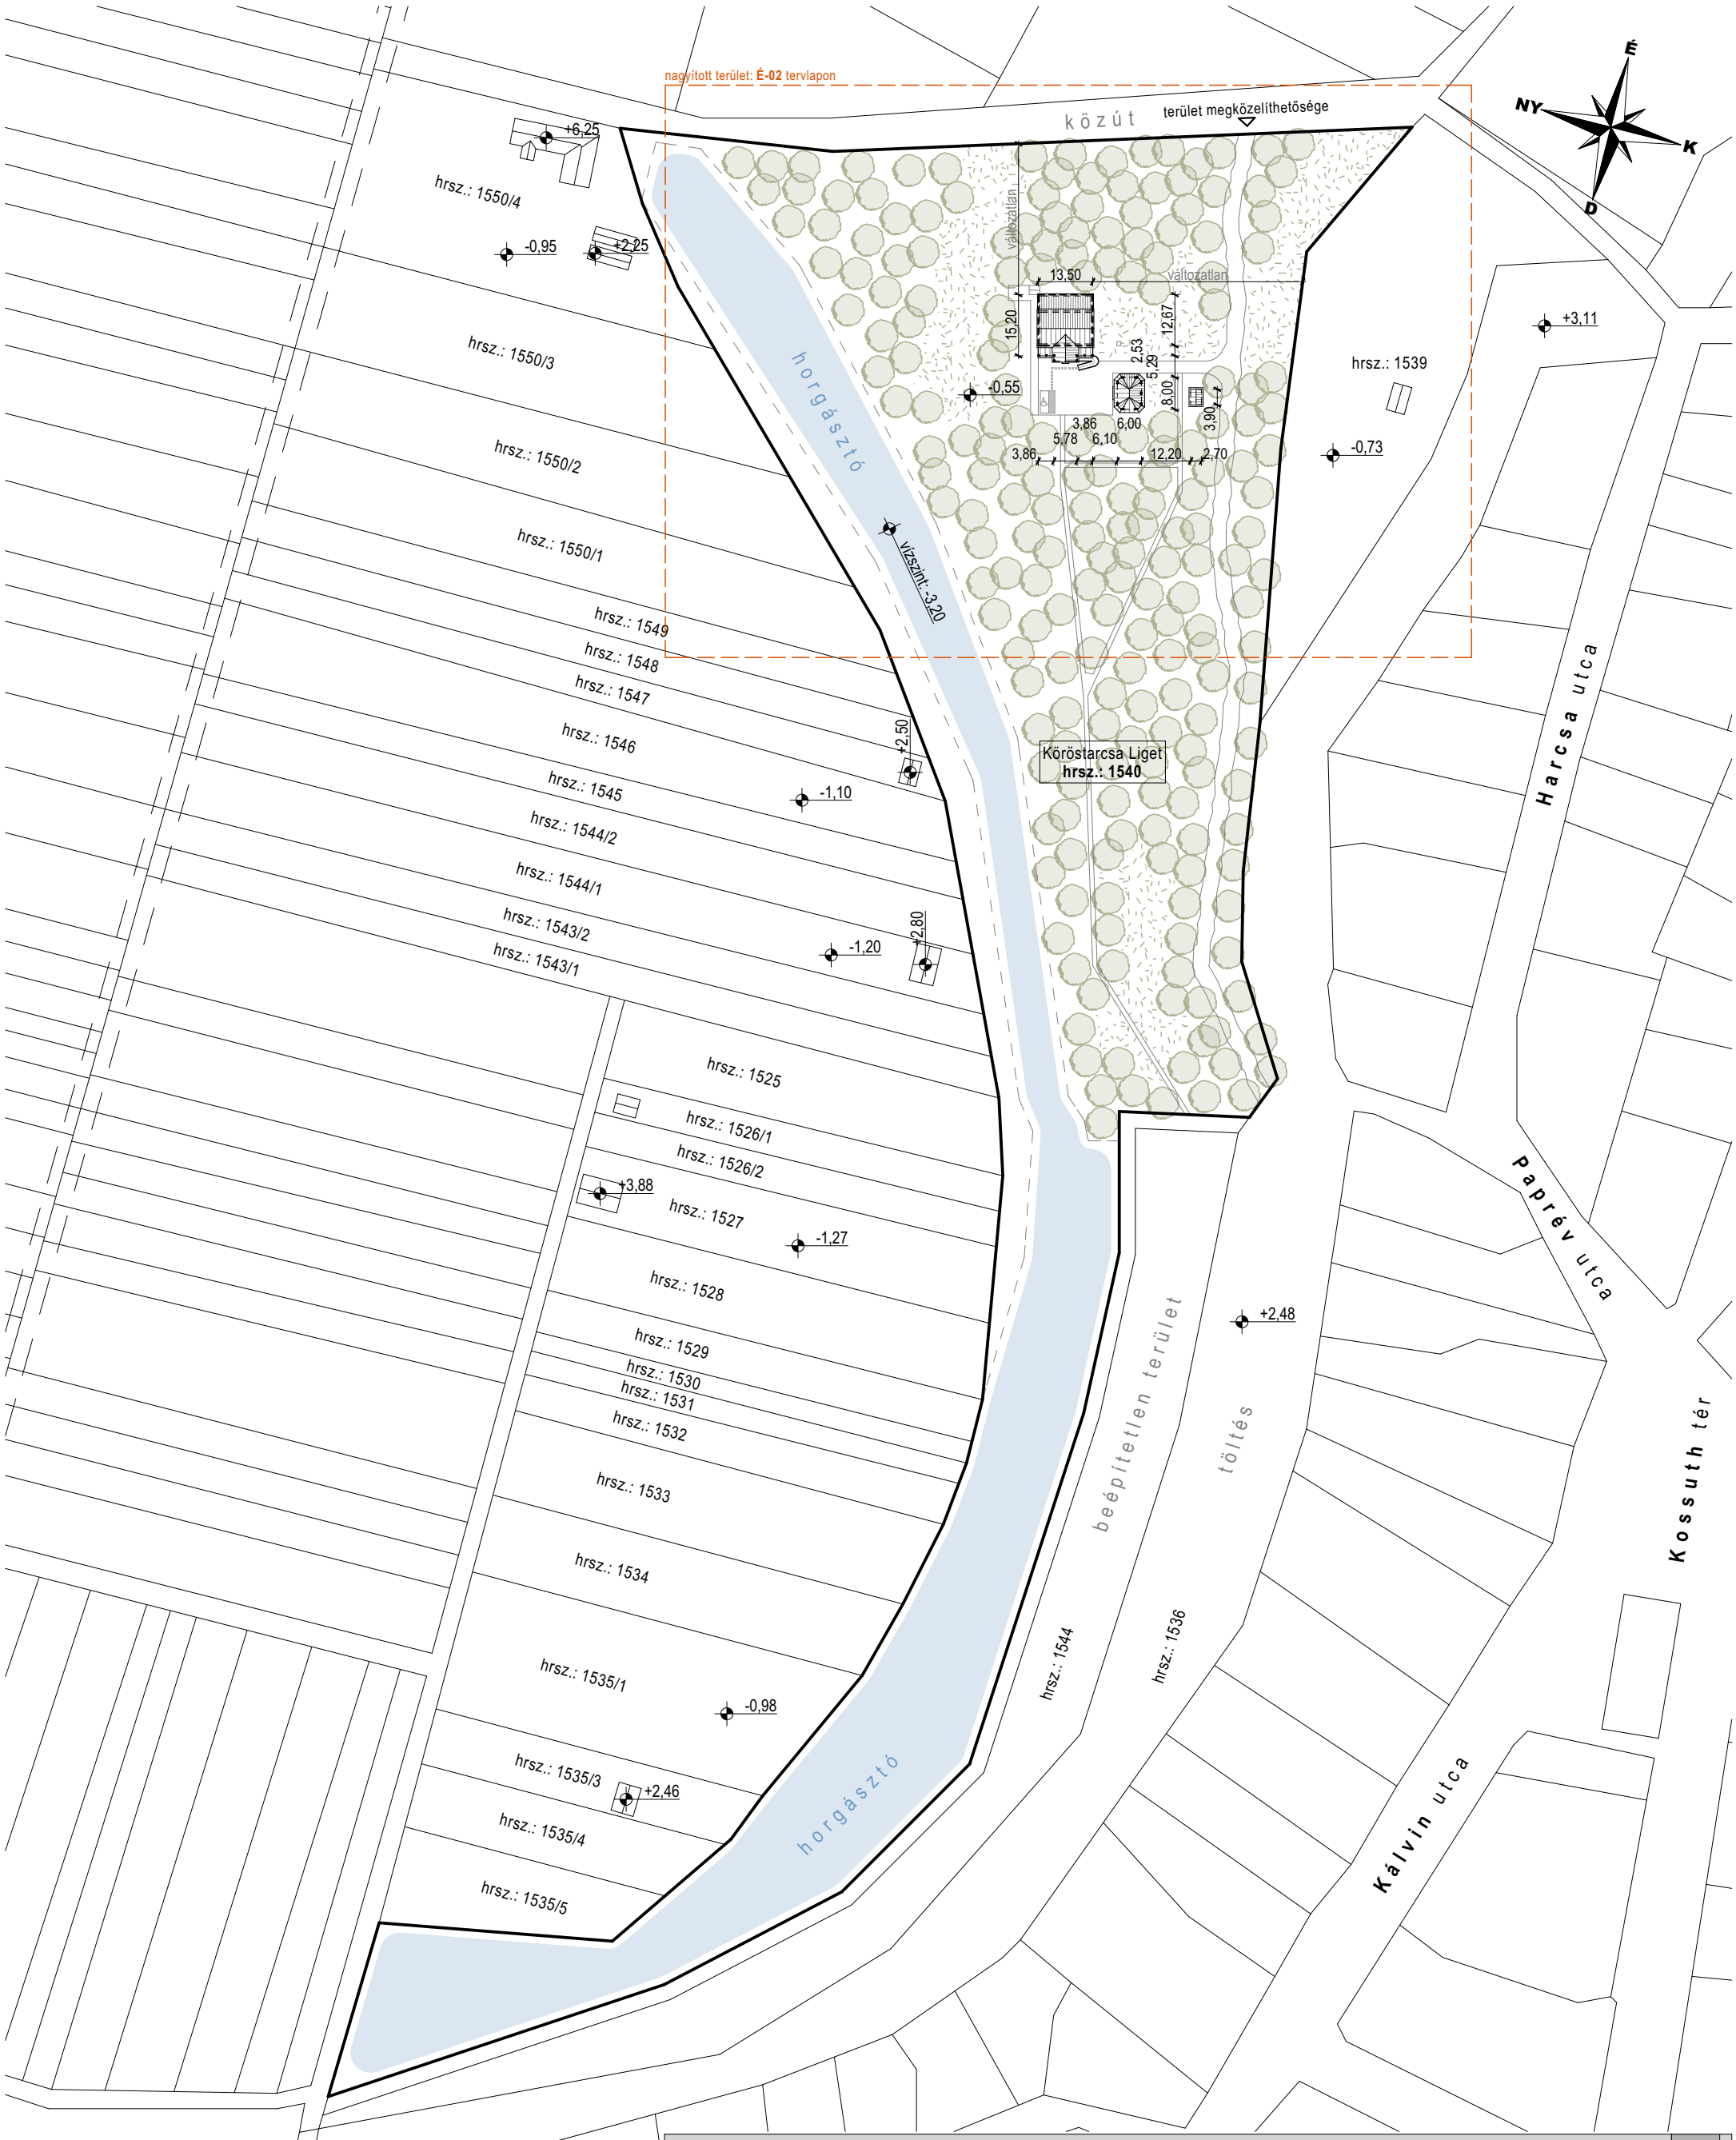

MLR STUDIO Tervező és lebonyolító Kft. 5600 Békéscsaba, Bartók B. út 4/4 www.mlrstudio.hu ügyvezető: Molnár Zoltán Gyula; mobil: +36/20/498-6968; tel.: 66/746-966			
Létesítmény megnevezése, helye: Ligeti "zenepavilon" építése 5622 Köröstarcsa (hrsz.: 1540)			Munkaszám: MLR 17-0167
Megbízó / építtető neve, címe: Köröstarcsa Község Önkormányzata 5622 Köröstarcsa, Kossuth tér 7.			2017. 09. 11.
Terv fajta: KIVITELI TERV	Rajz név: **átnézeti helyszínrajz**	M=1:1500	É-01
Épületvillamosság: Kóródi-F. Roland	Tartószerkezet: Durst Ferenc	Építész munkatárs: Gáspár Bence	Felelős tervező: Molnár Zoltán Gyula É 04-0266

EZEN TERV SZERZŐI JOGVÉDELEM ALATT ÁLL!