



R - 0 1
RÉSZLETRAJZ
lábazat
kialakítása
m 1:10

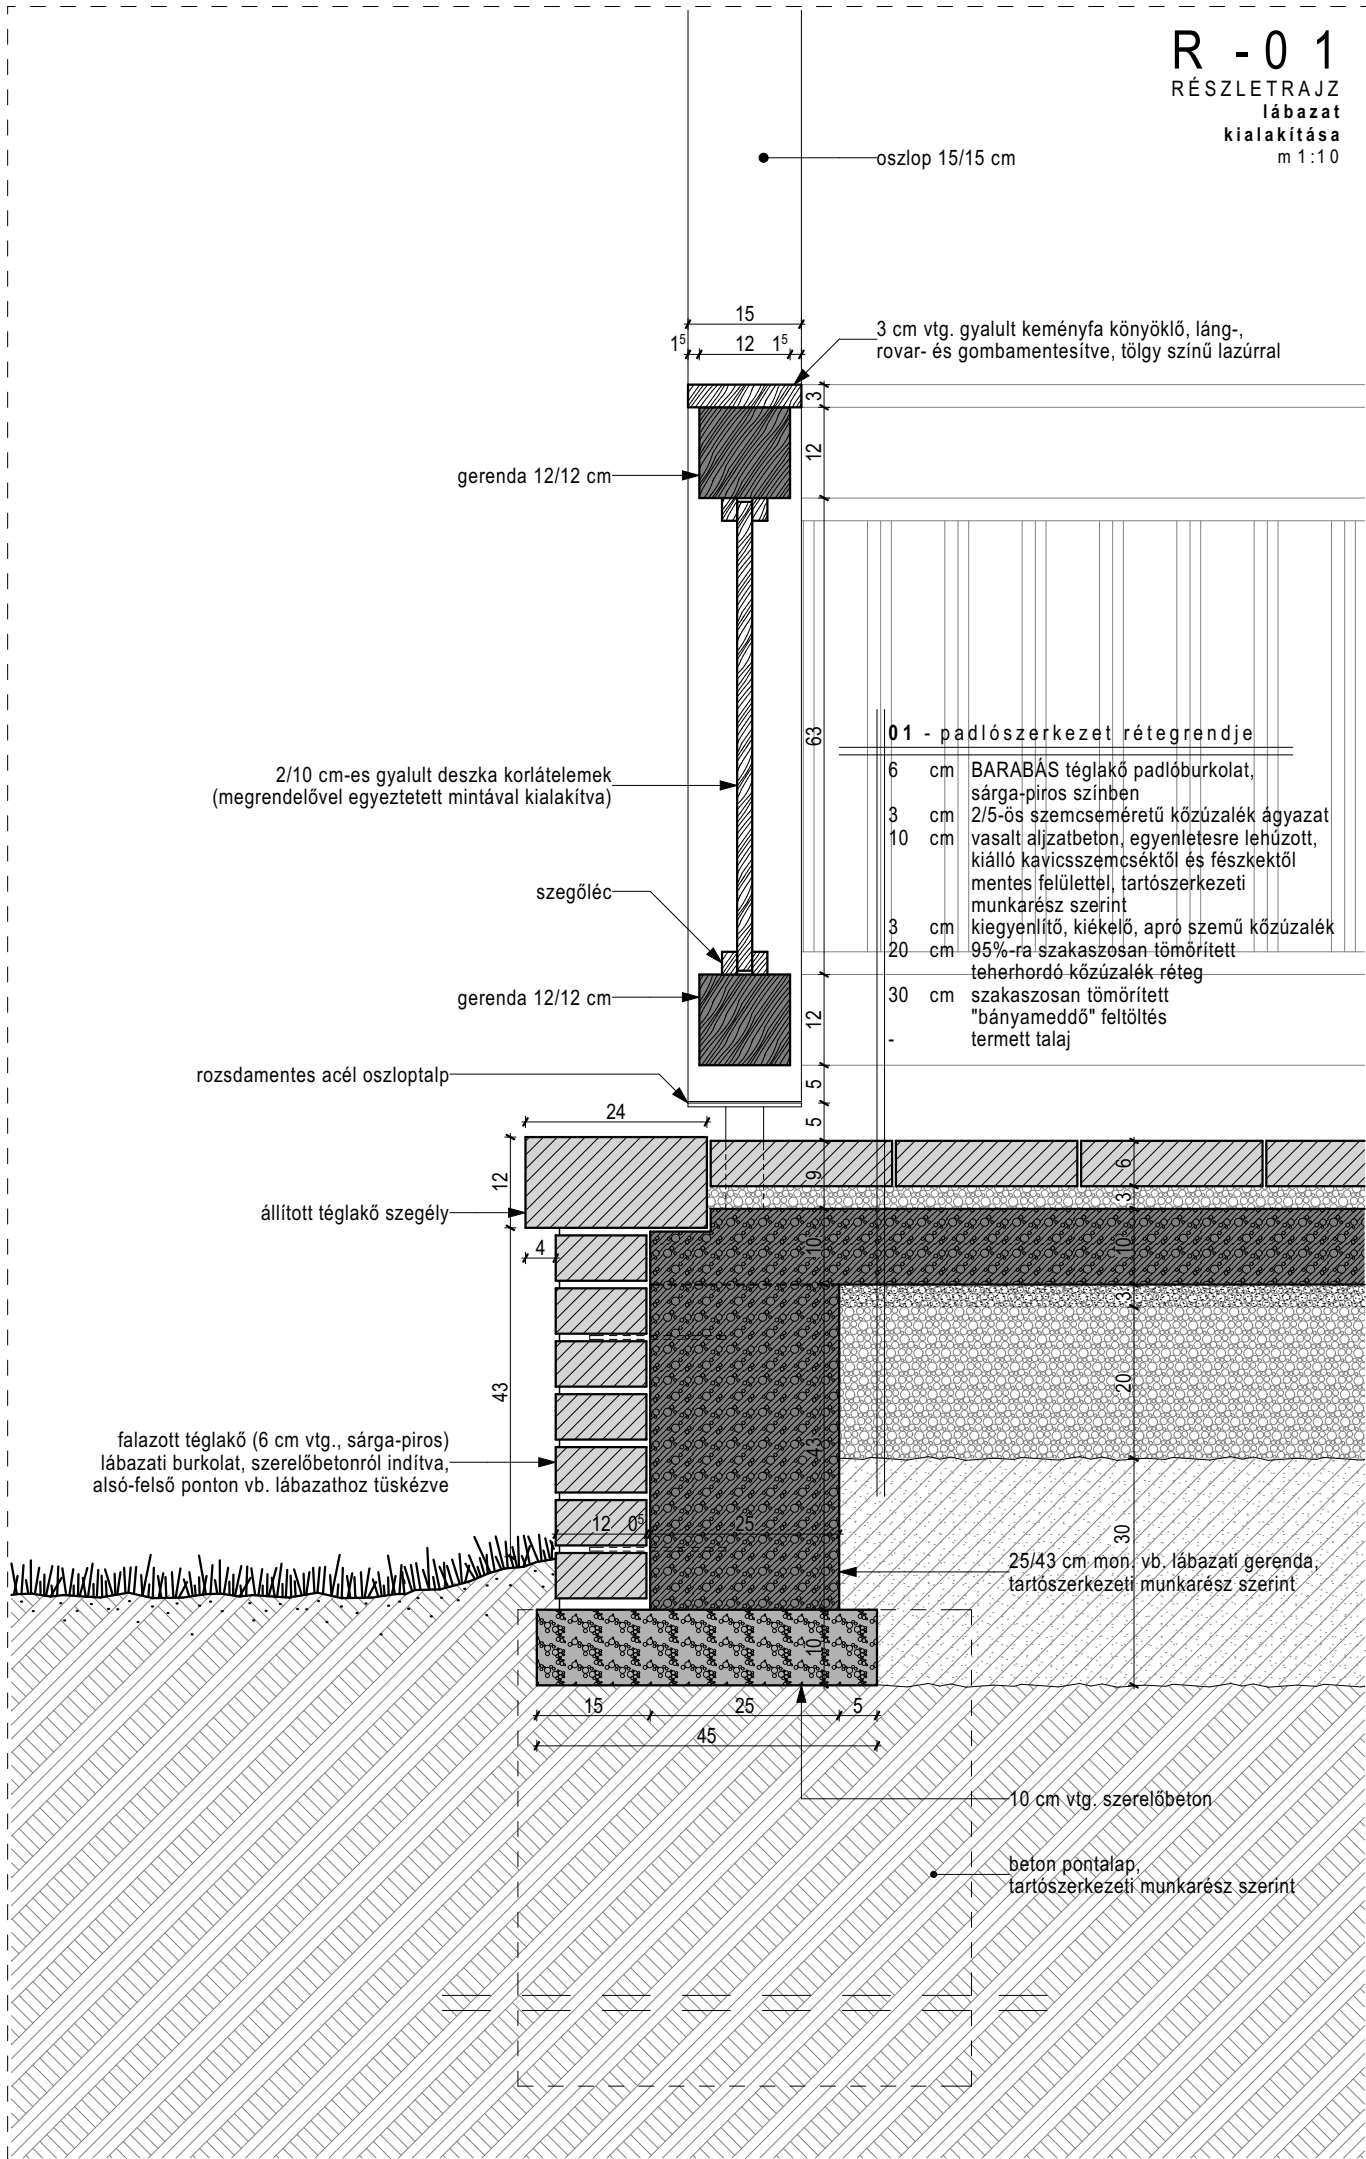

R - 0 2
RÉSZLETRAJZ
eresz
kialakítása
m 1:10

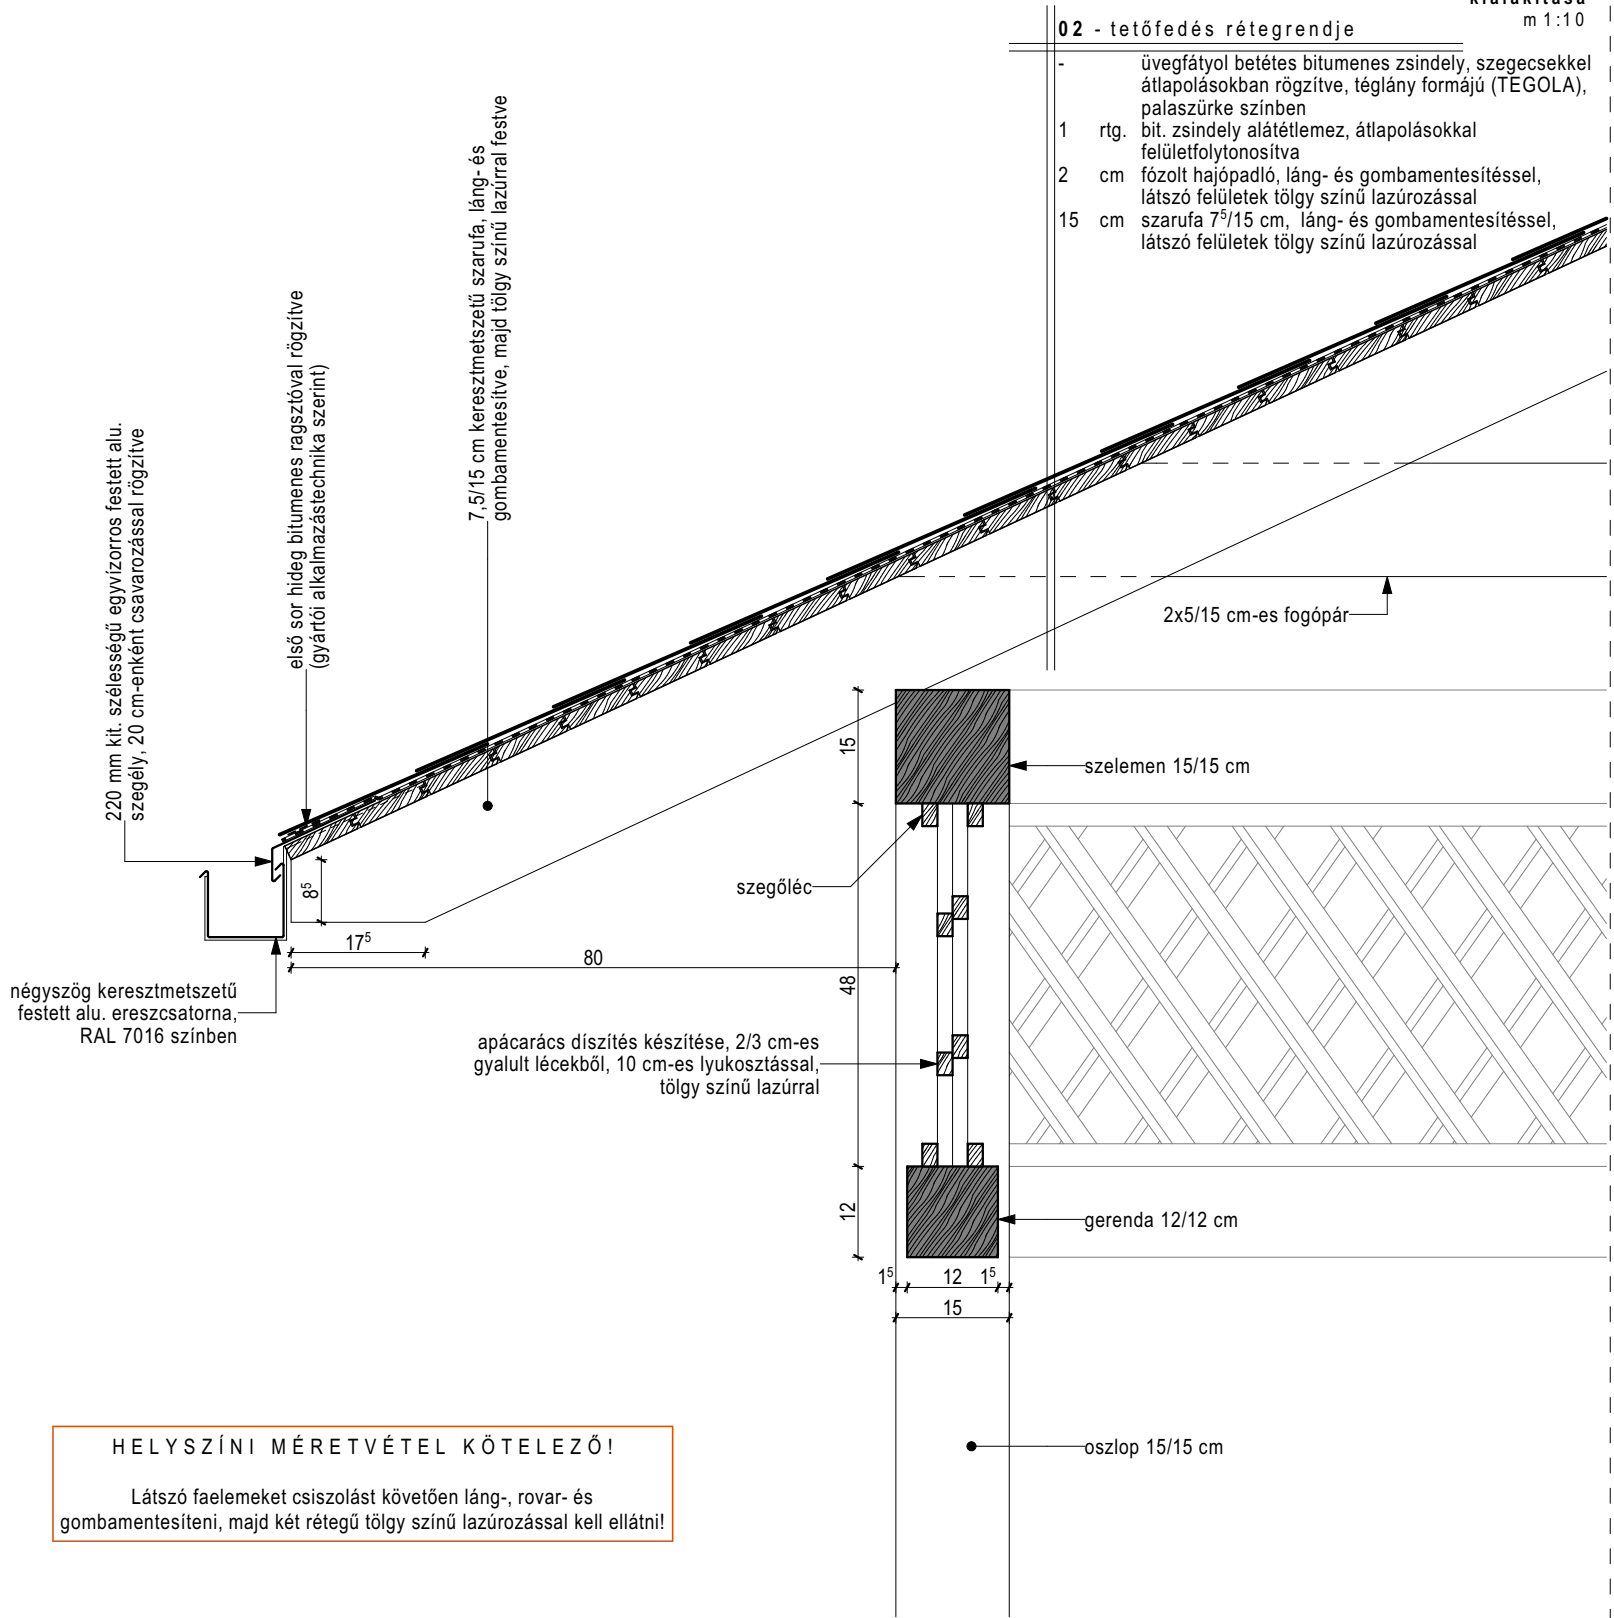

m e g j e g y z é s :

- A már elkészült épületszerkezetekre való tekintettel, az ábrázolt részletekben szereplő anyagok, elemek gyártása, vagy megrendelése előtt helyszíni méretellenőrzést kell végezni!
- A feltüntetett anyagok az elvárt követelményrendszert rögzítik, ezzel egyenértékűre való cseréjük megbízóval, műszaki ellenőrral és tervezővel való egyeztetés után lehetséges.
- Szerkezeti rendszert illető módosítások építési engedélyezési eljárást vonhatnak maguk után!

MLR STUDIO Tervező és lebonyolító Kft. 5600 Békéscsaba, Bartók B. út 4/4 www.mlrstudio.hu ügyvezető: Molnár Zoltán Gyula; mobil: +36/20/498-6968; tel.: 66/746-966			
Létesítmény megnevezése, helye: Ligeti "zenepavilon" építése 5622 Köröstarcsa (hrsz.: 1540) Megbízó / építtető neve, címe: Köröstarcsa Község Önkormányzata 5622 Köröstarcsa, Kossuth tér 7.			Munkaszám: MLR 17-0167 2017. 09. 11.
Terv fajta: KIVITELI TERV	Rajz név: részletrajzok	M = 1:10	
Épületvillamosság: Kóródi-F. Roland	Tartószerkezet: Durst Ferenc	Építész munkatárs: Gáspár Bence	Felelős tervező: Molnár Zoltán Gyula É 04-0266
ÉZEN TERV SZERZŐI JOGVÉDELLEM ALATT ÁLL!			

É-07