


EGYVONALAS KAPCSOLÁSI RAJZ

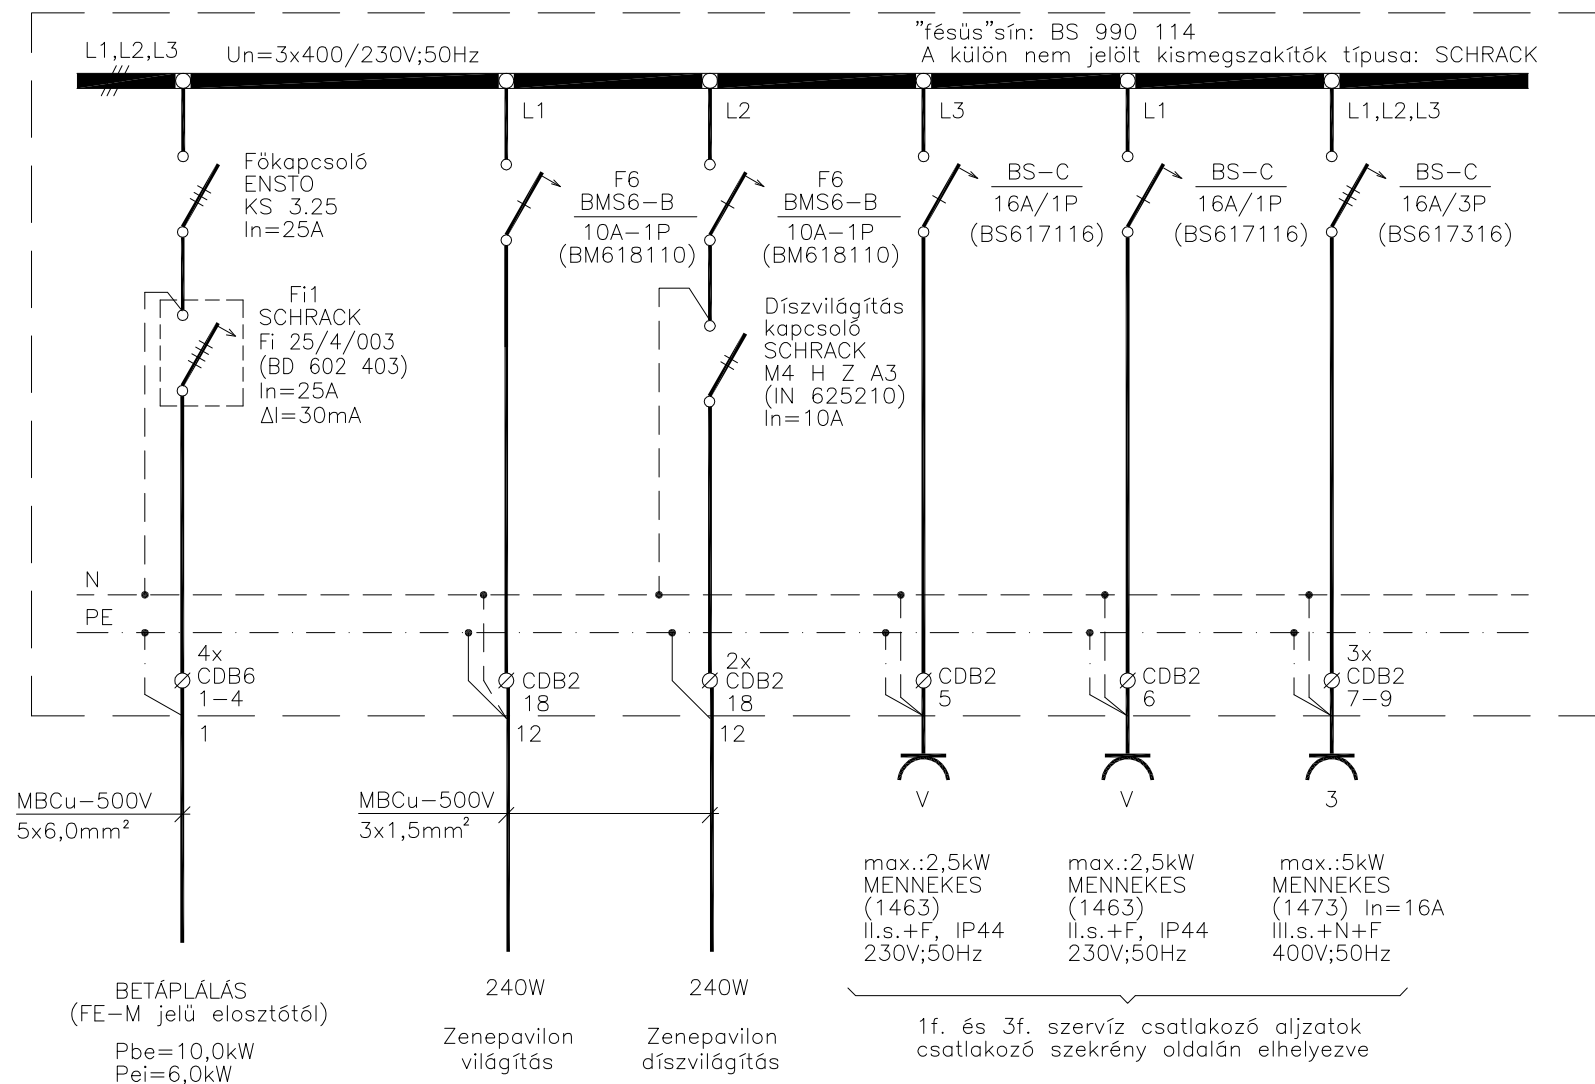

MEGJEGYZÉS

Névleges feszültség: 3x400/230V; 50Hz
Érintésvédelem: TN (nullázás)

Az elosztószekrény típusa:
GEISS 68012

Elhelyezésük Ge-1 sz. terv szerinti helyen
falán kívül rögzítve történt.


A leágazásoknál maradandó módon fel lettek tüntetve az
egyvonalas kapcsolási rajz szerinti megnevezések.

Ezen terv egy példánya az elosztó
belsejében el lett helyezve.

Vonatkozó szabványok: MSZ 2364
MSZ IEC 439-1

ELRENDEZÉSI RAJZ

M=1:10

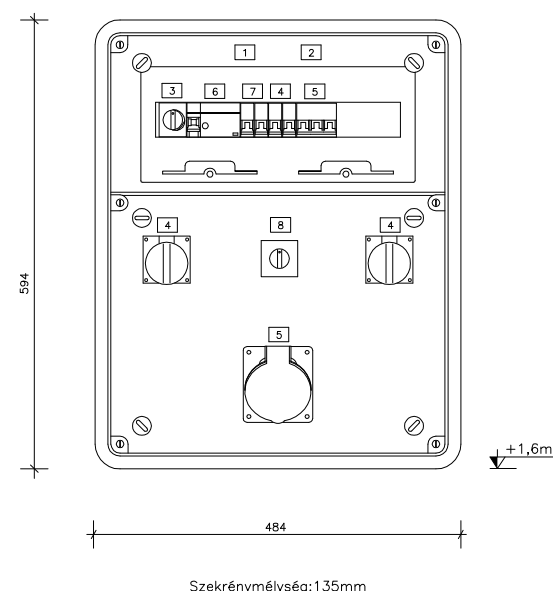

FELIRATOK

1. CS jelű csatlakozó szekrény
2. Érintésvédelem: TN (nullázás)
3. Főkapcsoló
4. 1f. csatlakozó aljzat
5. 3f. csatlakozó aljzat
6. Betáplálás (FI-relé)
7. Világítás
8. Díszvilágítás kapcsoló

Kóródi-Felföldi Roland

Villamos Szakági tervező

5600 Békéscsaba Lencsési út. 9.sz 1/4

Tel./Fax: 66 454-130, Mobil: (+36) 30/873-26-26

e-mail: korodi.f.roland@gmail.com

Project Nr./Munkaszám:

VMD-092/17

Date/Dátum:

2017. július 31.

KIVITELI TERV

Projekt/Létesítmény:

Ligeti Zenepavilon építése

5622 Köröstarcsa

(Hrsz.:1540)

Title/Tervrajz megnevezés:

CS jelű erőátviteli csatlakozó szekrény
egyvonalas kapcsolási rajz

Responsible designer/Felelős tervező:

Scale/Méretarány:

Drawing Nr./Rajzsám:

Kóródi-F Roland
V-T/04-634-2014

Ge-02