


megjegyzés:

- helyszíni méretvétel kötelező
- látszó faelemeket csiszolást követően láng- és gombamentesíteni, majd két rétegű tűlgy színű lazúrozással kell ellátni
- az alapozási sík meghatározása a tartószerkezeti munkarésznek megfelelően történjen

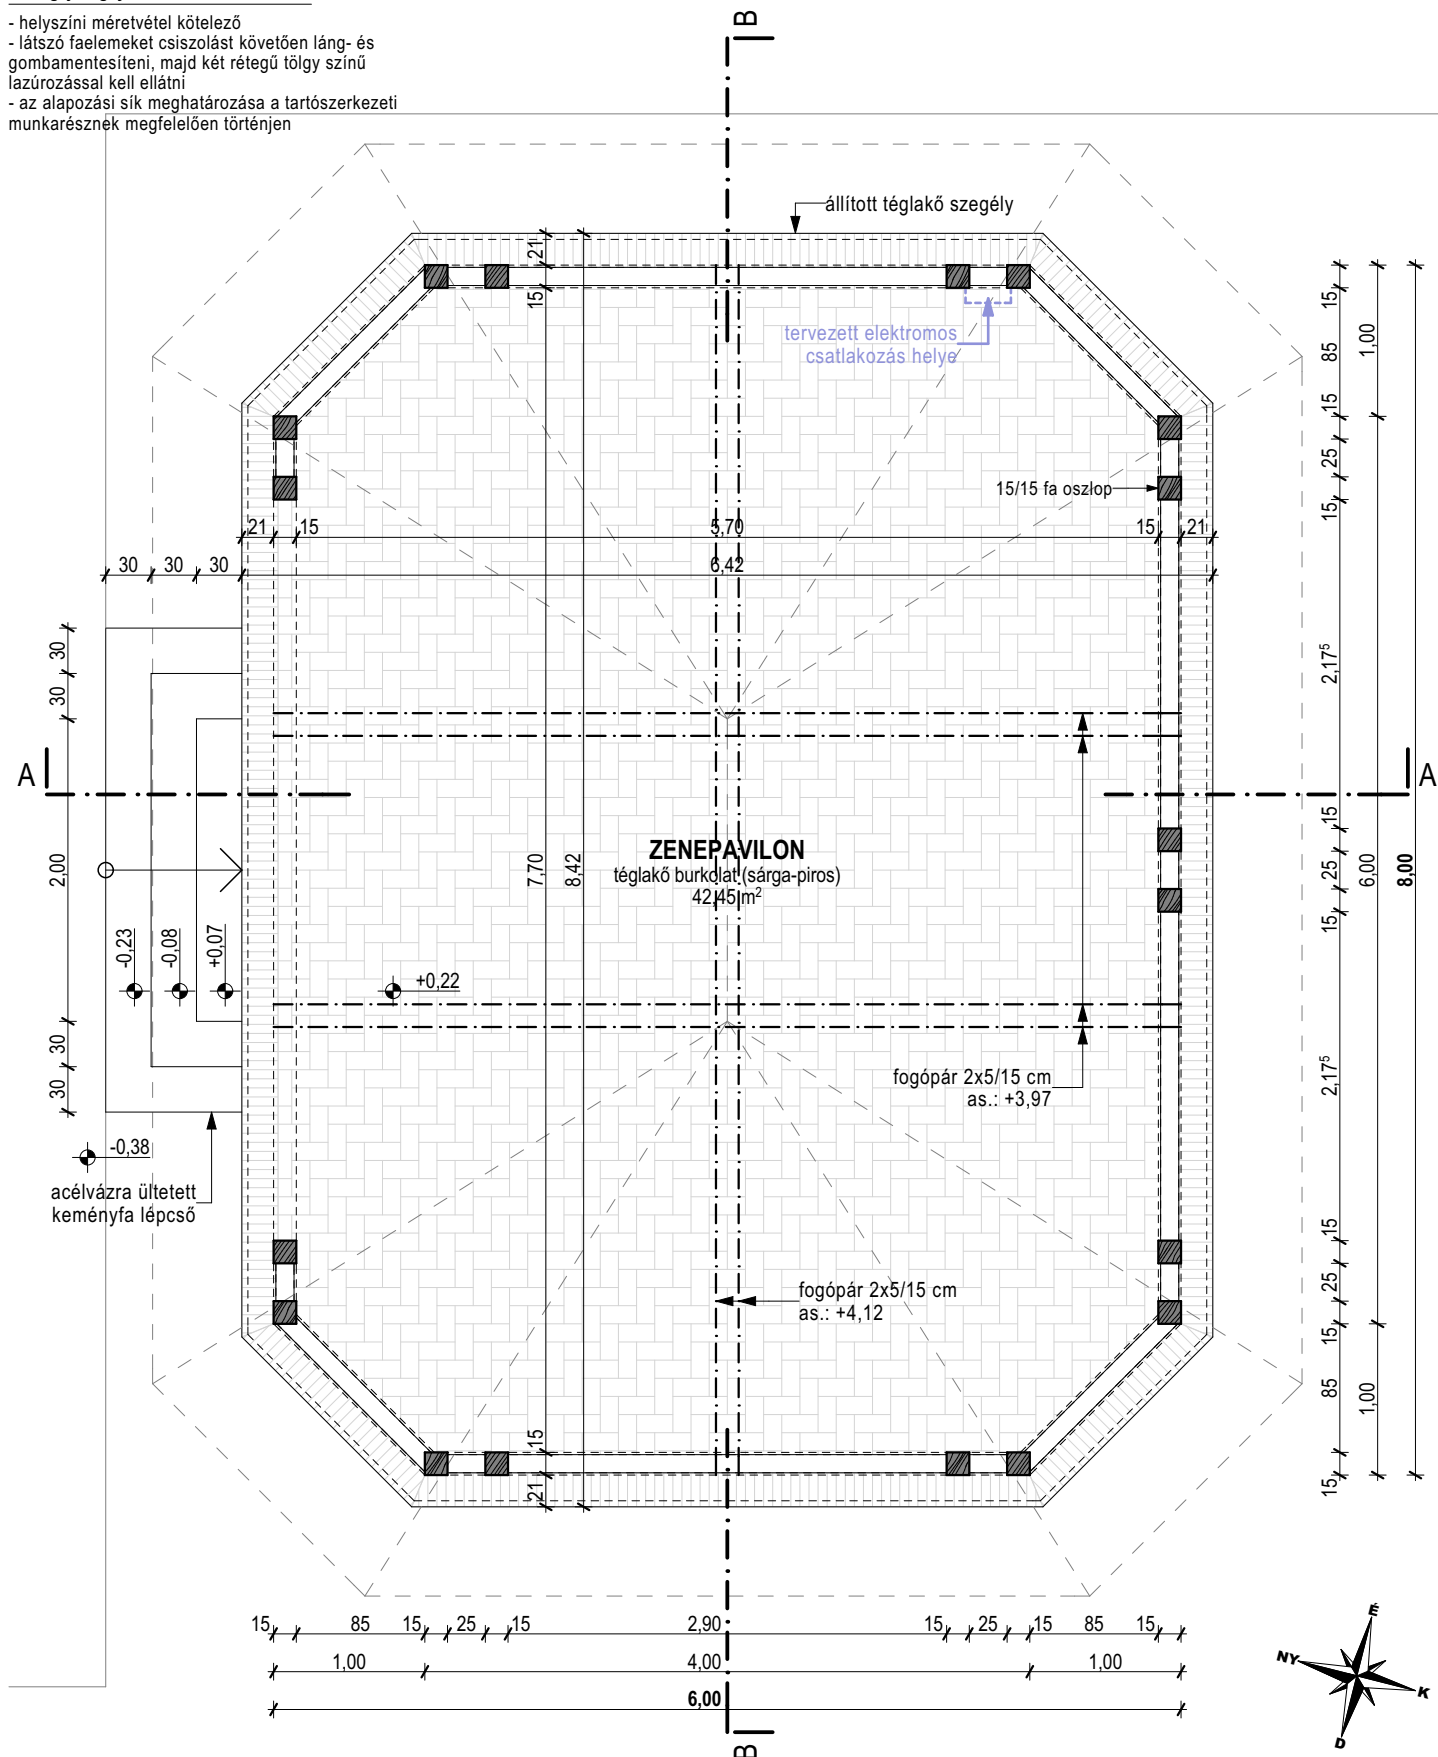

MLR STUDIO		Tervező és lebonyolító Kft. 5600 Békéscsaba, Bartók B. út 4/4	
www.mlrstudio.hu		üzgyvezető: Molnár Zoltán Gyula; mobil: +36/20/498-6968; tel.: 66/746-966	
Létesítmény megnevezése, helye: Ligeti "zenepavilon" építése 5622 Köröstarcsa (hrsz.: 1540)			Munkaszám: MLR 17-0167
Megbízó / építtető neve, címe: Köröstarcsa Község Önkormányzata 5622 Köröstarcsa, Kossuth tér 7.			2017. 09. 11.
Terv fajta: KIVITELI TERV	Rajz név: alaprajz	M = 1:50	
Épületvillamosság: Kóródi-F. Roland	Tartószerkezet: Durst Ferenc	Építész munkatárs: Gáspár Bence	Felelős tervező: Molnár Zoltán Gyula É 04-0266
E Z E N T E R V S Z E R Z Ő I J O G V É D E L E M A L A T T Á L L !			É-03