


0 1 padló szerkezet rétegendje


- 6 cm BARABÁS téglakő padlóburkolat, sárga-piros színben
- 3 cm 2/5-ös szemcseméretű közúzalék ágyazat
- 10 cm vasalt aljzatbeton, egyenletesre lehúzott, kiálló kavicszemcséktől és fészkektől mentes felülettel, tartószerkezeti munkarész szerint
- 3 cm kiegyenlítő, kiékelő, apró szemű közúzalék
- 20 cm 95%-ra szakaszosan tömörített teherhordó közúzalék réteg
- 30 cm szakaszosan tömörített "bányameddő" feltöltés
- termett talaj

0 2 tető fedés rétegendje

- üvegfátyol betétes bitumenes zsindely, szegecsekkel átlapolásokban rögzítve, téglány formájú (TEGOLA), palaszürke színben
- 1 rtg. bit. zsindely alátétlemez, átlapolásokkal felületfolytonosítva
- 2 cm főzolt hajópadló, láng- és gombamentesítéssel, látszó felületek tölgy színű lazúrozással
- 15 cm szarufa 7⁵/15 cm, láng- és gombamentesítéssel, látszó felületek tölgy színű lazúrozással

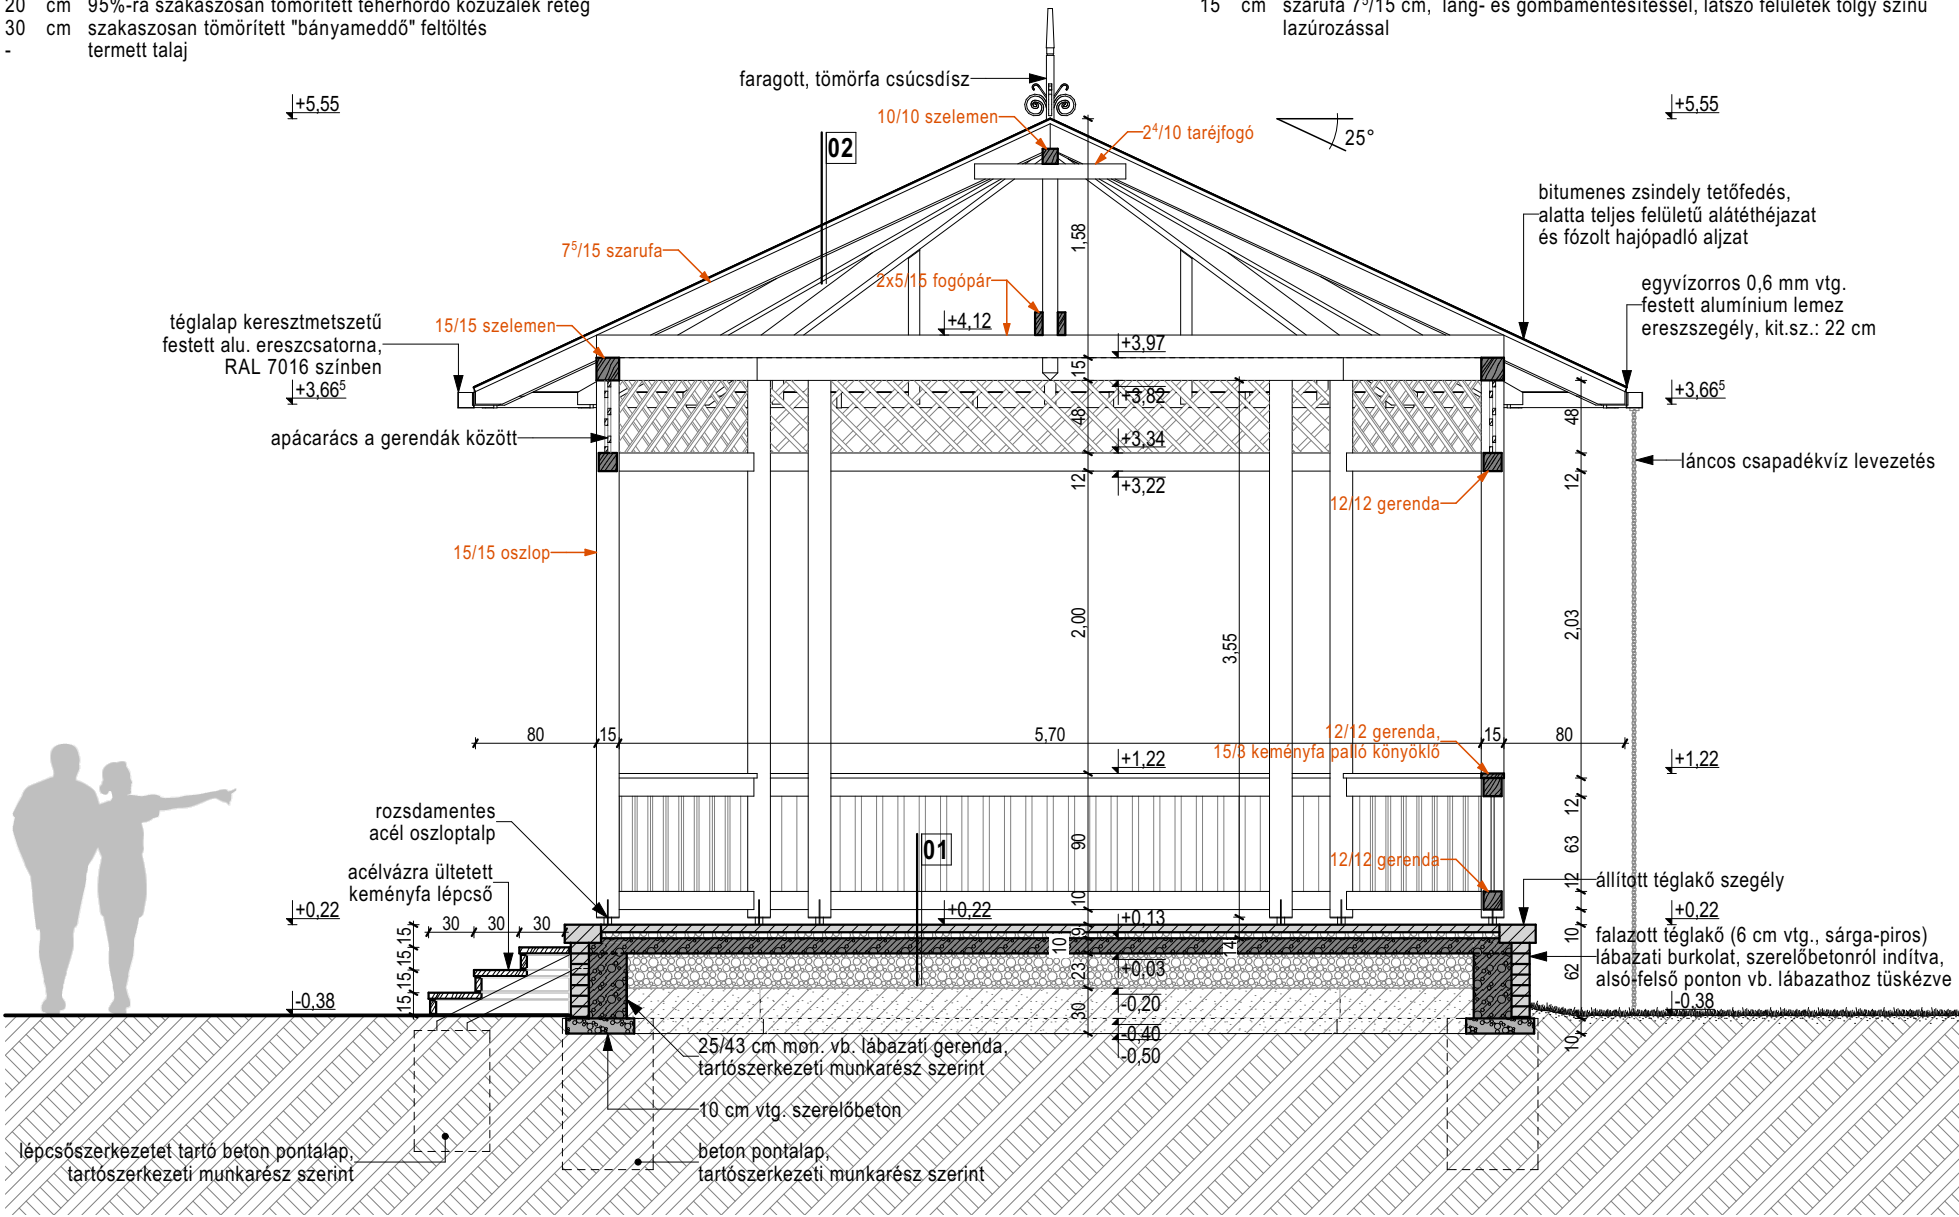

A - A M E T S Z E T m 1 : 5 0

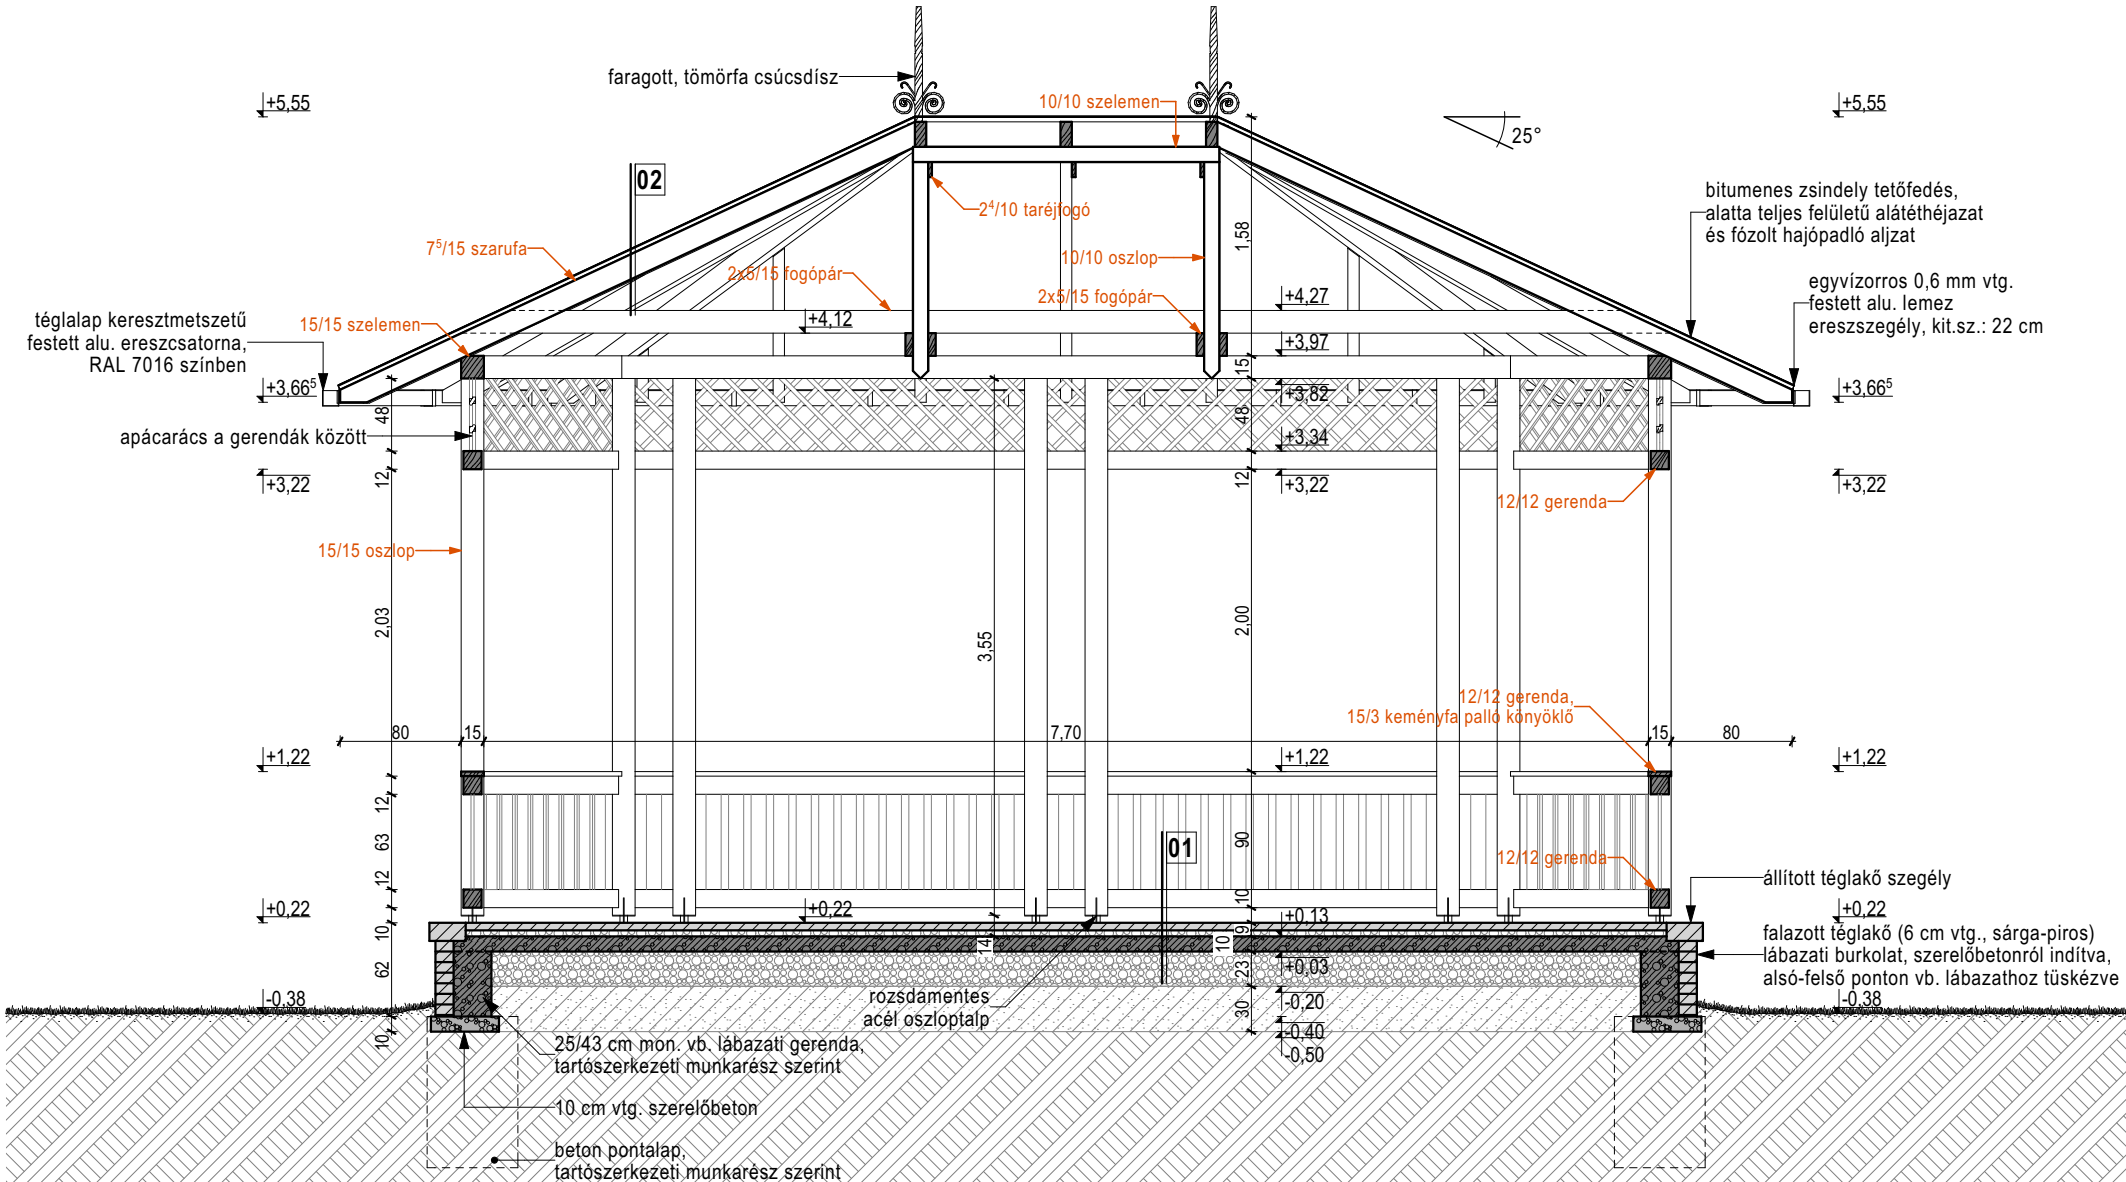

B - B M E T S Z E T m 1 : 5 0

j e l m a g y a r á z á t :

- vasbeton szerkezet
- beton szerkezet
- tégla burkolat
- fa szerkezet
- szemcsés ágyazat
- feltöltés
- termett talaj

m e g j e g y z é s :

- helyszíni méretvétel kötelező
- látszó faelemeket csiszolást követően láng- és gombamentesíteni, majd két rétegű tölgy színű lazúrozással kell ellátni
- az alapozási sík meghatározása a tartószerkezeti munkarésznek megfelelően történjen

MLR STUDIO Tervező és lebonyolító Kft. 5600 Békéscsaba, Bartók B. út 4/4 w w w . m l r s t u d i o . h u ügyvezető: Molnár Zoltán Gyula; mobil: +36/20/498-6968; tel.: 66/746-966			
Létesítmény megnevezése, helye: Ligeti "zenepavilon" építése 5622 Köröstarcsa (hrsz.: 1540) Megbízó / építtető neve, címe: Köröstarcsa Község Önkormányzata 5622 Köröstarcsa, Kossuth tér 7.			Munkaszám: MLR 17-0167
			2017. 09. 11.
Terv fajta: KIVITELI TERV	Rajz név: metszetek		M = 1:50
Épületvillamosság: Kóródi-F. Roland	Tartószerkezet: Durst Ferenc	Építész munkatárs: Gáspár Bence	Felelős tervező: Molnár Zoltán Gyula É 04-0266
			É-04
E Z E N T E R V S Z E R Z Ő I J O G V É D E L E M A L A T T Á L L I			