


megjegyzés:

- helyszíni méretvétel kötelező!
- látszó faelemeket csiszolást követően láng-, rovar- és gombamentesíteni, majd két rétegű tölgy színű lazúrozással kell ellátni

- a szaruzatra teljes felületű deszkázatot készü

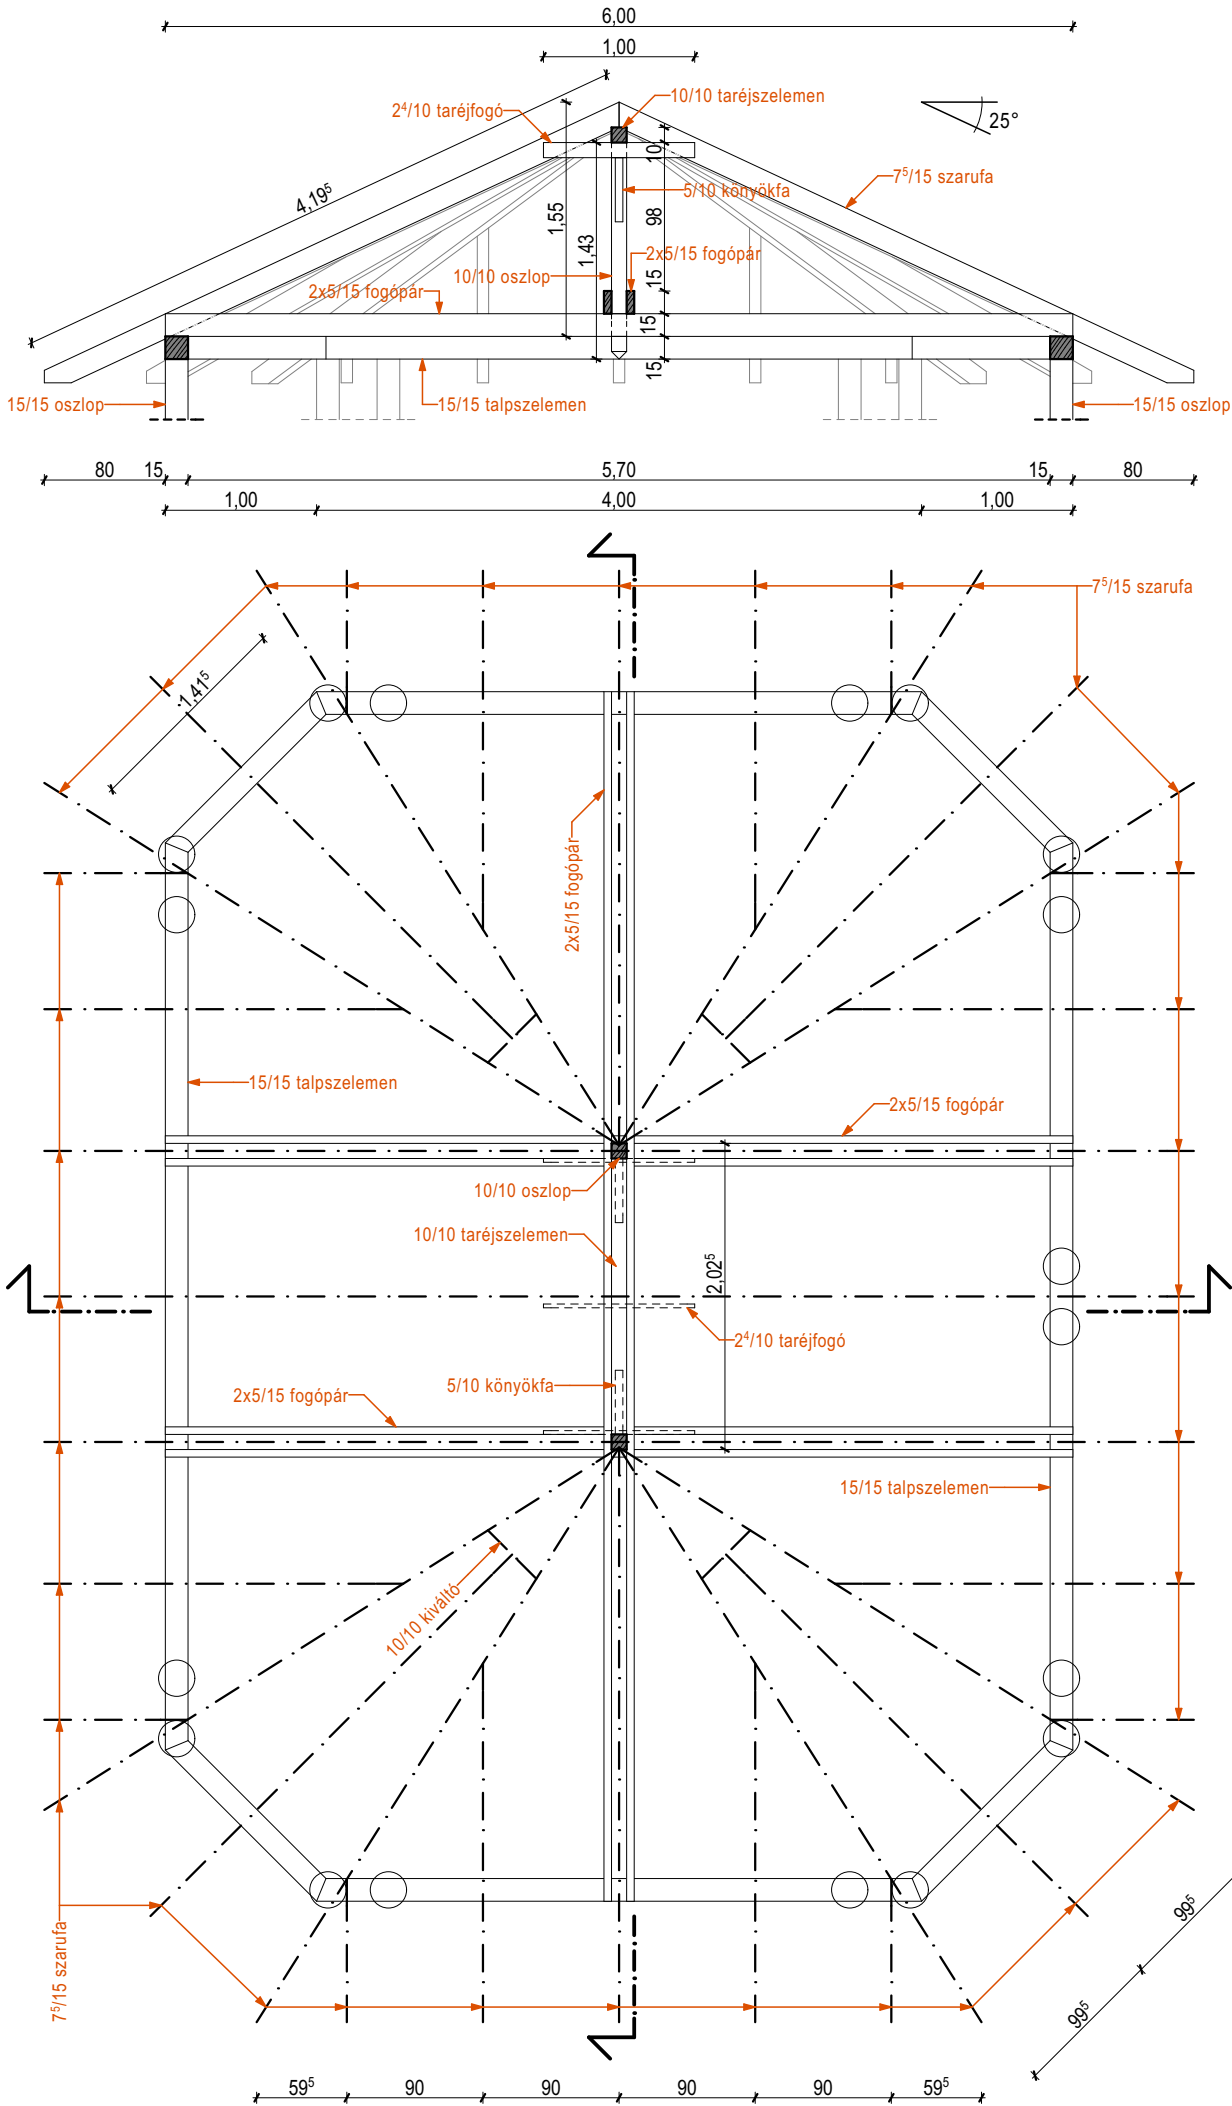

MLRSTUDIO Tervező és lebonyolító Kft. 5600 Békéscsaba, Bartók B. út 4/4 www.mlrstudio.hu ügyvezető: Molnár Zoltán Gyula; mobil: +36/20/498-6968; tel.: 66/746-966			
Létesítmény megnevezése, helye: Ligeti "zenepavilon" építése 5622 Köröstarcsa (hrs.: 1540) Megbízó / építtető neve, címe: Köröstarcsa Község Önkormányzata 5622 Köröstarcsa, Kossuth tér 7.			Munkaszám: MLR 17-0167
			2017. 09. 11.
Terv fajta: KIVITELI TERV	Rajz név: fedélszéekterv		M = 1:50
Épületlelamoság: Kóródi-F. Roland	Tartószerkezet: Durst Ferenc	Építész munkatárs: Gáspár Bence	Felelős tervező: Molnár Zoltán Gyula É 04-0266
É-06			
E Z E N T E R V S Z E R Z Ő I J O G V É D E L E M A L A T T Á L L I			