




1., 47-es számú főút (külfutület D-i ág) K. IV. A.

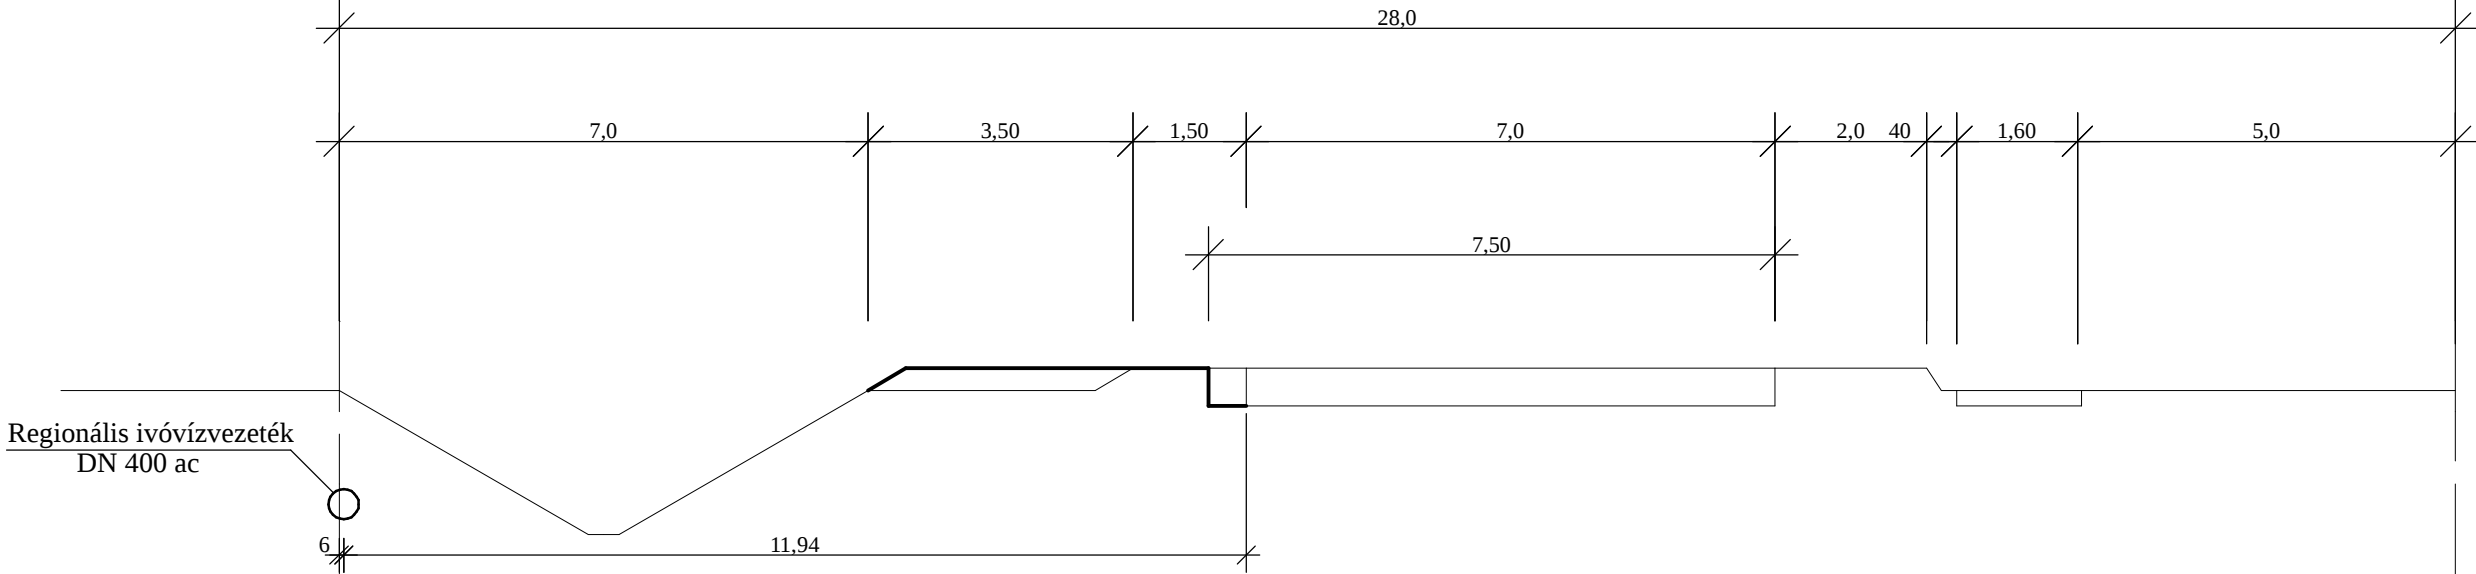


2., 47-es számú főút (Széchenyi utca) B. IV. b. B.

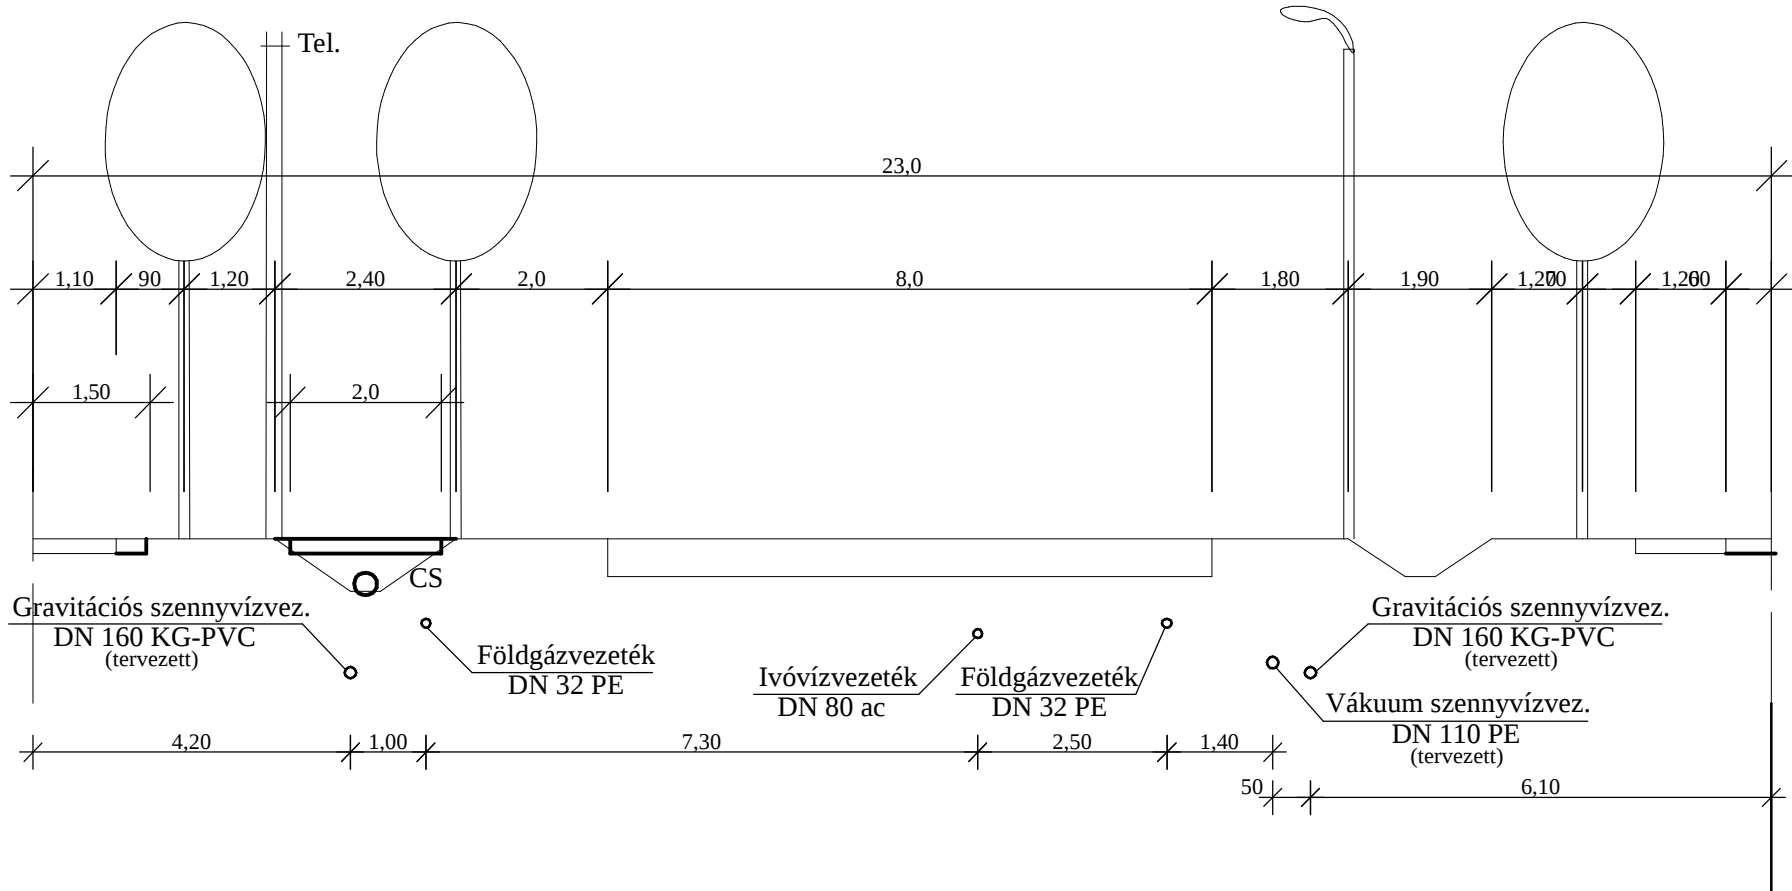


3., 4233-as számú út (Széchenyi utca) B. V. c. B.

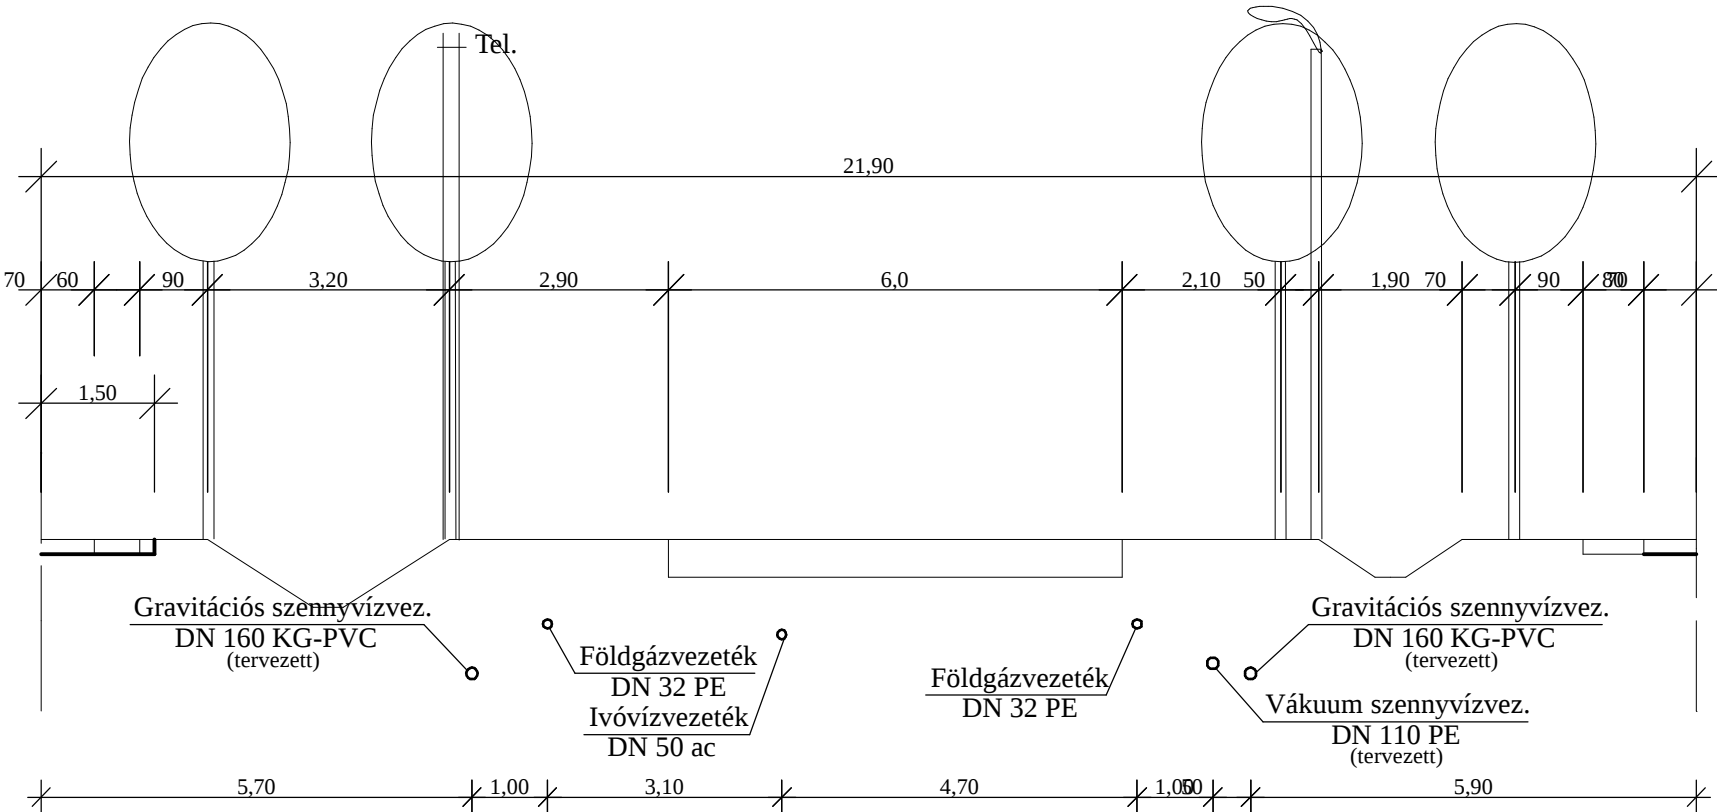


4., 4233-as számú út K. V. B.

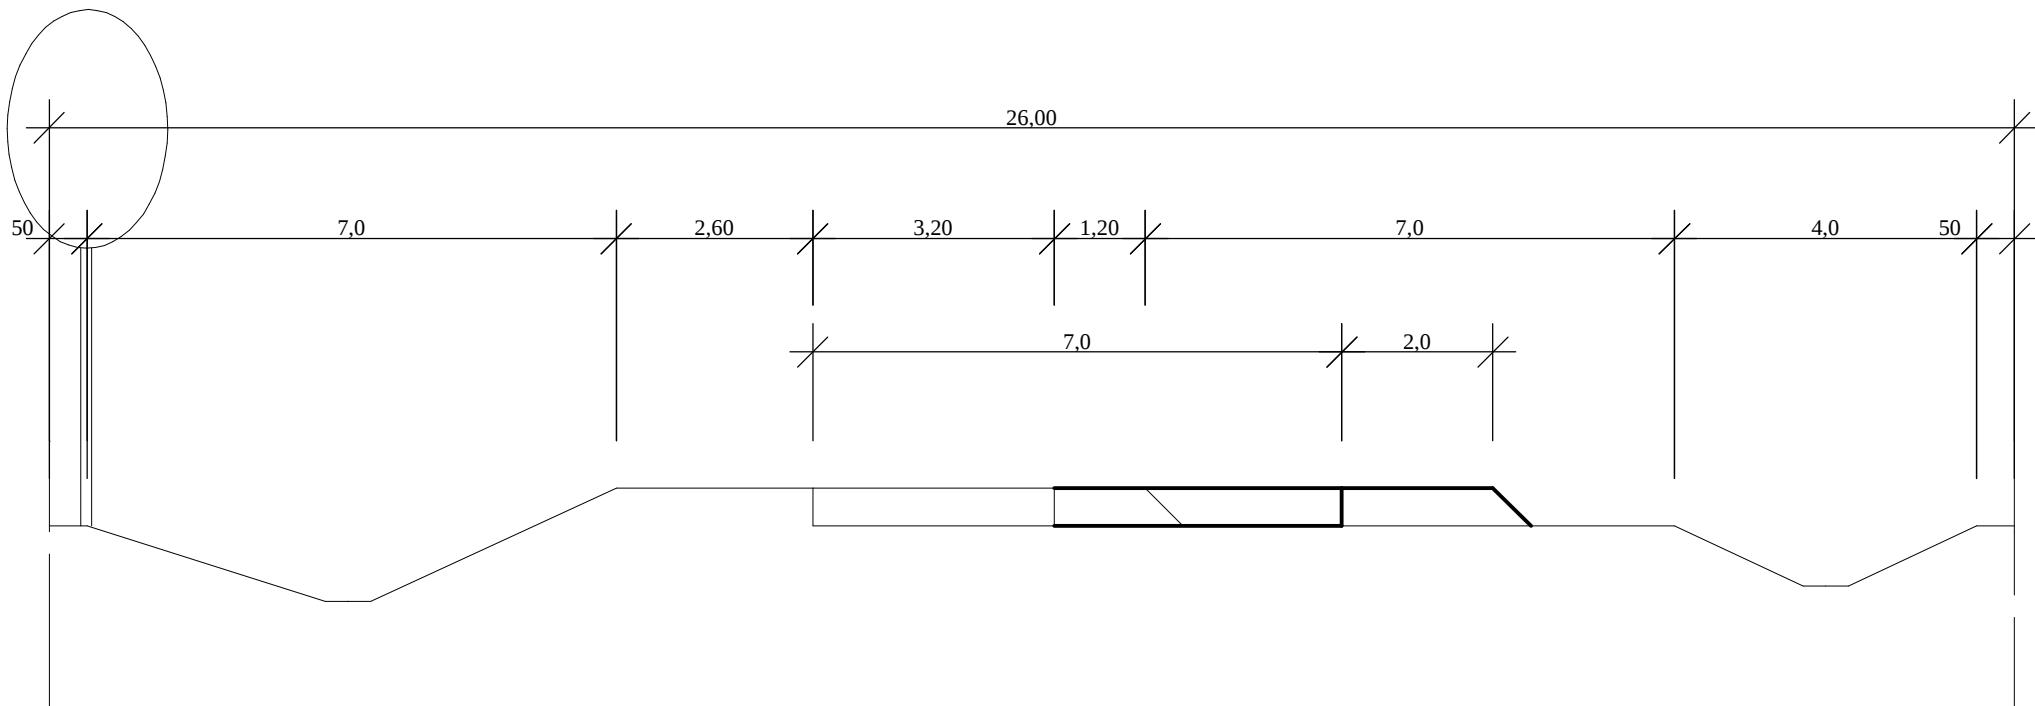


5., Rákóczi utca B. V. c. B.

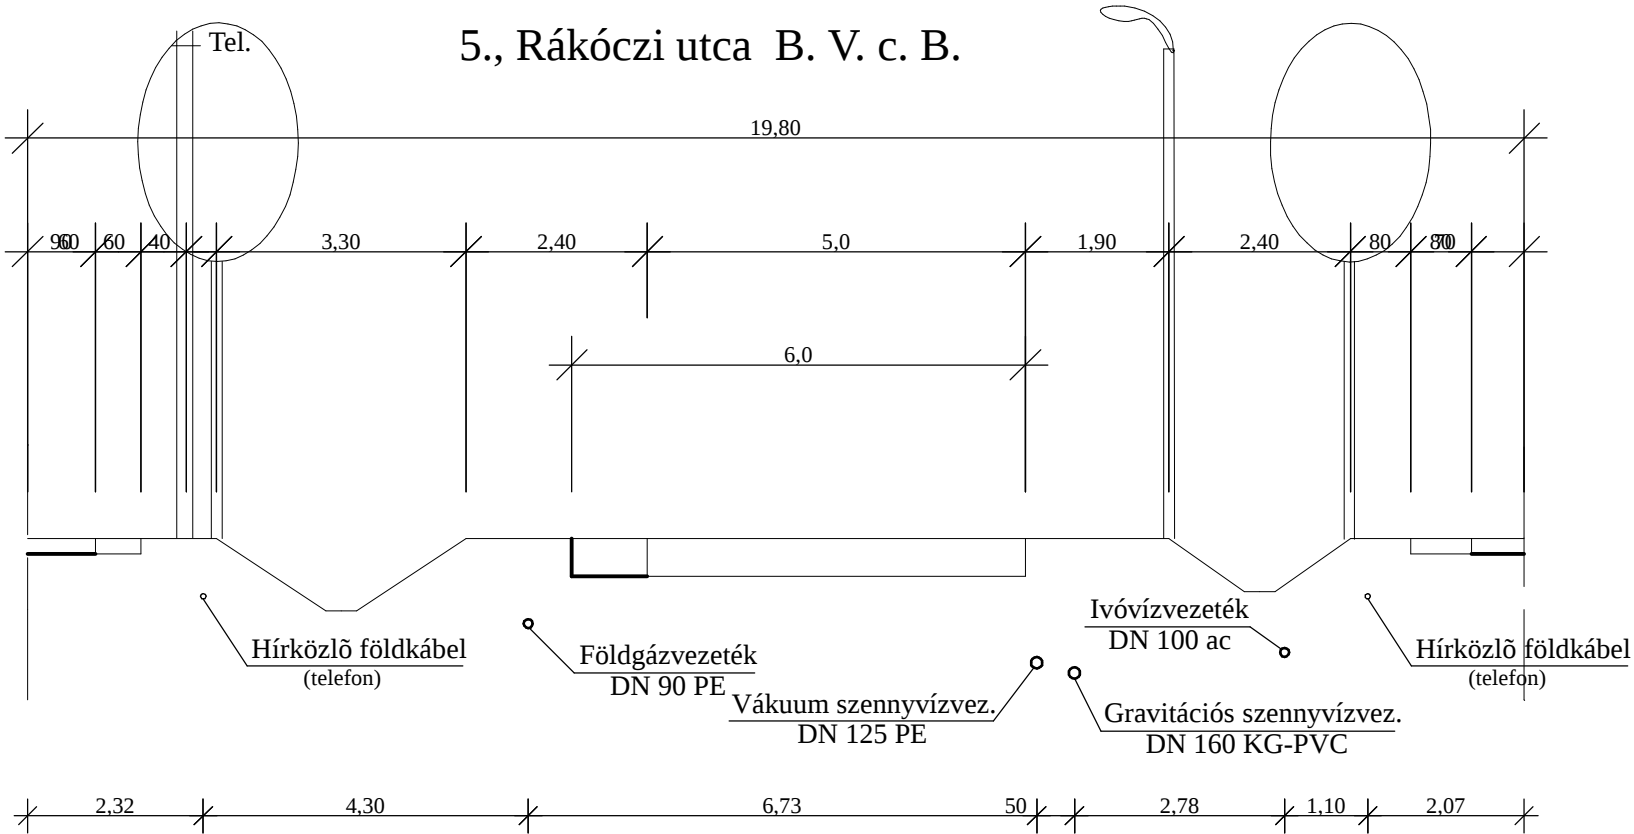


6., 47-es számú főút (külfutület É-i ág) K. IV. A.

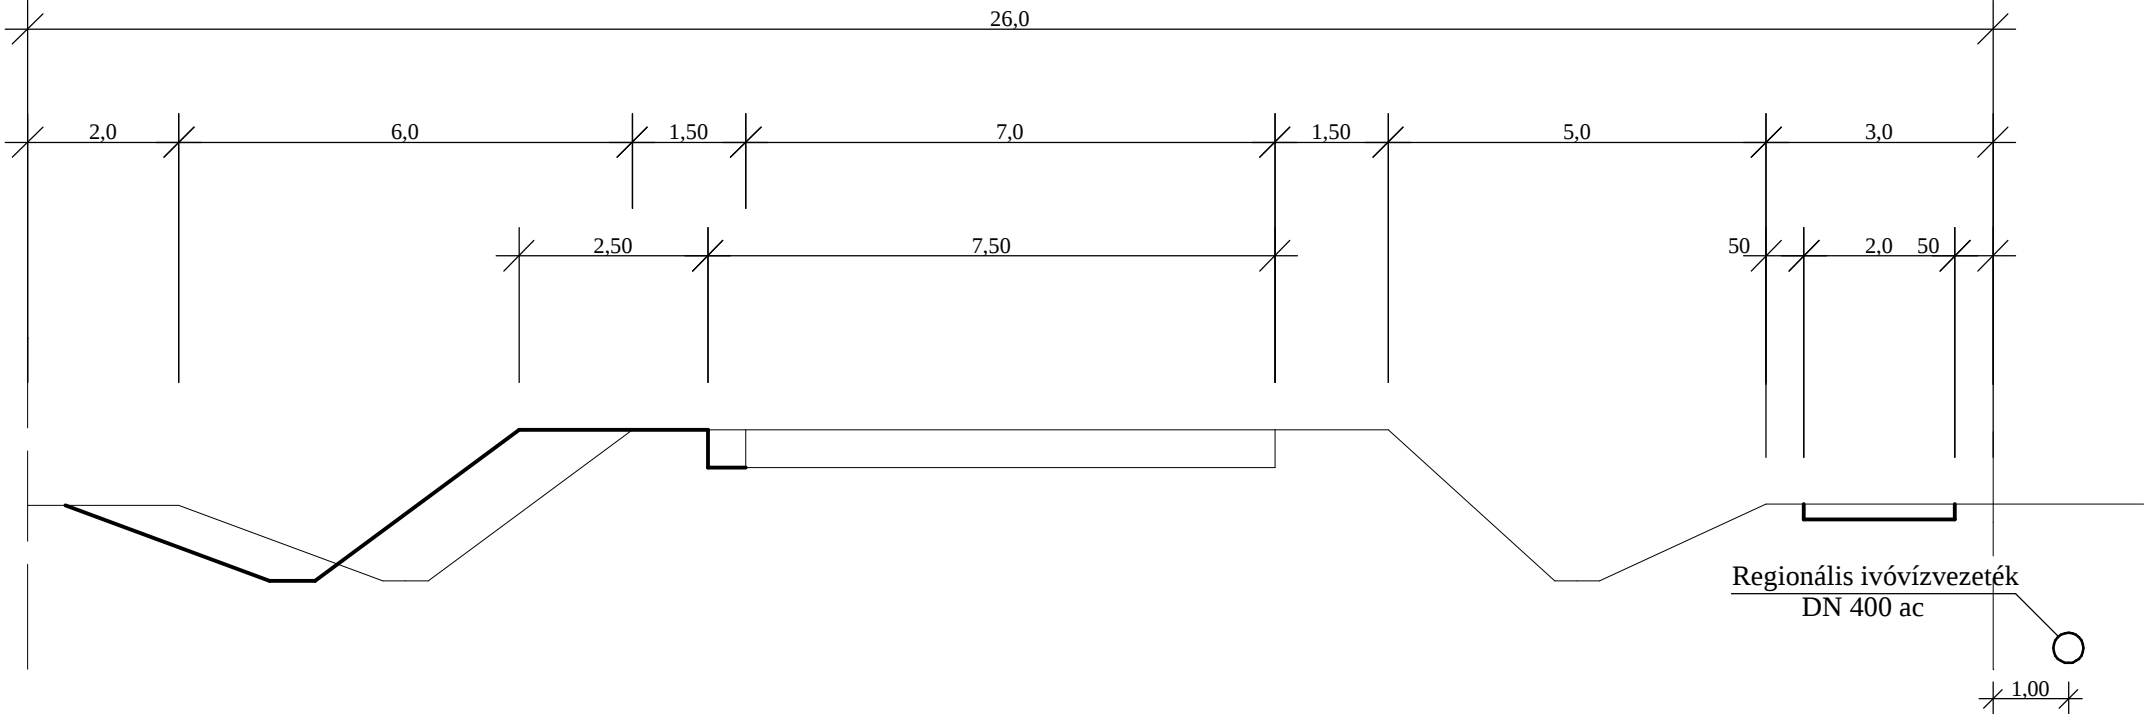

7., 47-es számú főút (Kossuth utca) B. IV. b. B.

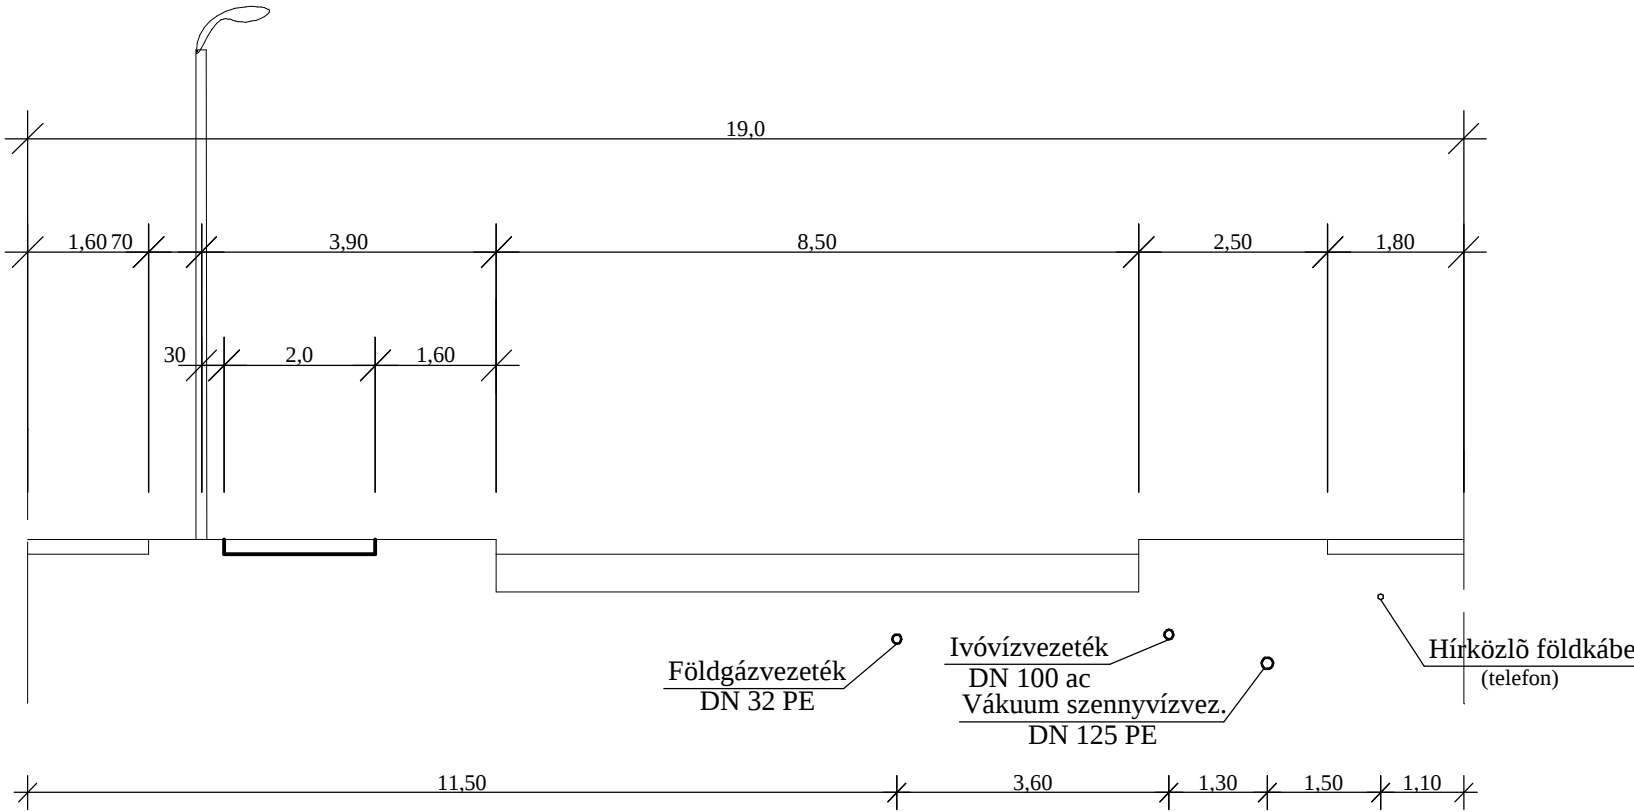

8., Berényi út B. V. c. B.

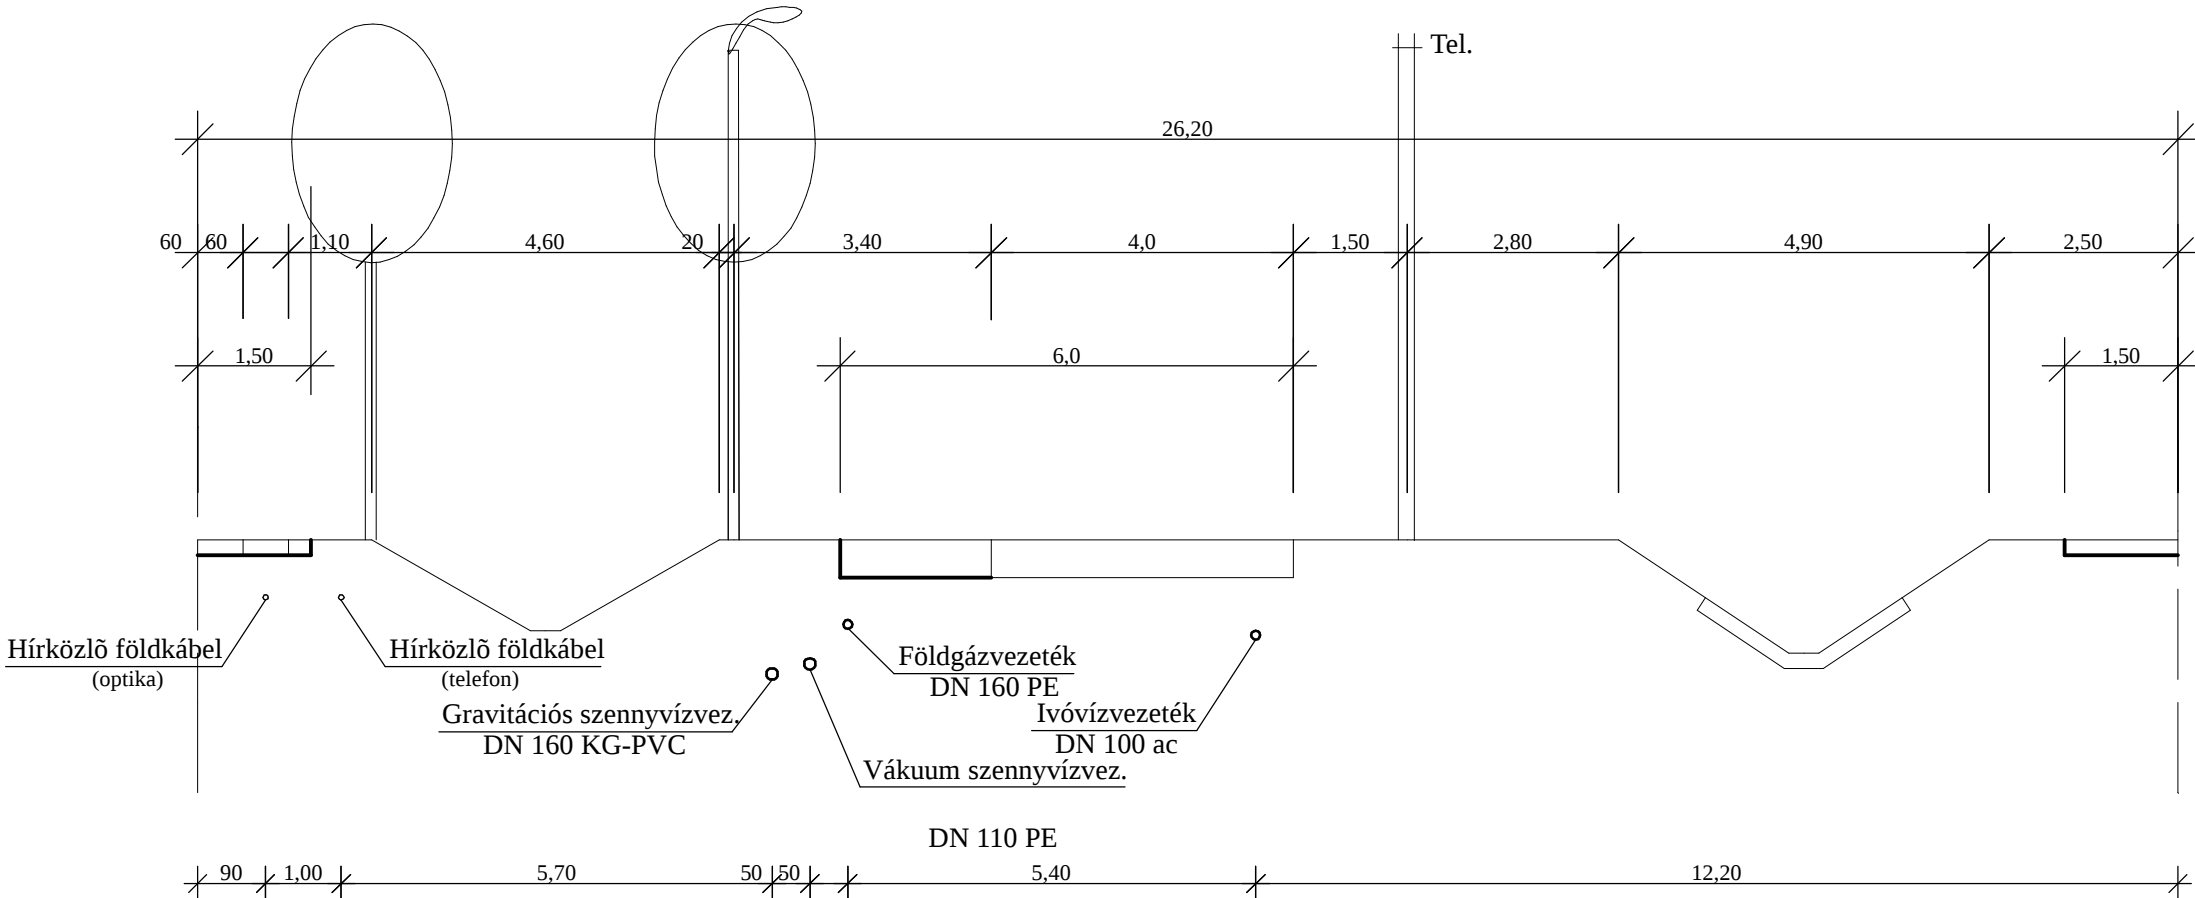

A TÉRKÉP A FÖLDHIVATALI HIVATALOS TÉRKÉP DIGITÁLIS MÁSOLÁSÁVAL KÉSZÜLT.

Készült az állami alapadatok felhasználásával.



Megnevezés: KÖRÖSTARCSA KÖZSÉG ÖNKORMÁNYZATA				NEMES ÉS KISS MÉRNÖKI SZOLGÁLTATÓ KFT. 1992	
Tervezői feladat megnevezése: KÖRÖSTARCSA KÖZSÉG TELEPÜLÉSENRENDEZÉSI TERVE				Tervező: javaslati terv	
Rajz megnevezése: KÖZLEKEDÉS FEJLESZTÉSI JAVASLAT Kersztszelvények (alátámasztó munkarész)				Módszer: M=1:100	
Gyártó neve: ERBO-PLAN KFT.		Tervező neve: Papp László TT1/04-0105		Dátum: 2006.06.	
Elkészítő neve: Fekete Ferenc V1/04-0239		Készítő neve: Erdész Béla V1/04-023		Rajzjel: A-6	
Készítő neve: Erdész Béla V1/04-023		Készítő neve: Erdész Béla V1/04-023		Rajzjel: A-6	

