

P.01 - földszinti padlószerkezet rétegröndje		
1,5	cm	csúszásmentes kerámia lapburkolat + flexibilis ragasztó
6	cm	aljzatbeton (benne elhelyezett padlófűtés csövek)
1	rtg.	PE fólia technológiai elválasztóréteg
4	cm	XPS 300 termékszályaba tartozó, lépésálló extrudált polisztirolhab hőszigetelés, lépcsős élképzéssel, eltolásban fektetve
1	rtg.	min. 4 mm vtg. bitumenes vastagságú talajnedvesség elleni szigetelés, teljes felületén lángolvásháttal és 15 cm-es átlapolásokkal felülfolytonosítva (pl. ICOPAL E-G 45 F/K)
1	rtg.	hideg bitumenes máz felkötés (pl. ICOPAL ELASTO-PRIMER)
8	cm	vasalt aljzatbeton, egyenletese lezuhzott, kiálló kavicszemszéktől és fészektől mentes felülettel, meglévő falszerkezetbe tűskézve
10	cm	95%-ra tömörített zsemcsés kavicságyazat
-		termelt talaj

P.02 - terasz padlószerkezet rétegrendje			P
5	cm	BARABÁS téglakő padlóburkolat, sárga piros színben	-
2	cm	2/5-ös szemcseméretű ágyazat	1
2	rtg.	cent vízszigetelés (pl. Mapei Mapelastico AquaDefense)	2
8	cm	vasalt aljzatbeton, egyenletesre lehúzott, kiálló kavicsszemcséktől és fészkektől mentes felülettel, meglévő falszerkezetbe tűskézve	1
15	cm	95%-ra tömörített szemcsés kavicságyazat	-
-		termett talaj	-

P.03 - látszógerendás padlásfödém rétegrendje	
-	20%-ban deszka padlásjárda
1	rtg. páraáteresztő tetőfólia, átlapolásokkal felületfolytonosítva
2x10	cm műganta kötésű, teljes keresztmetszetében víztaştító, csupasz közetgátpótló lemez hőszigetelés, eltölésben fektetve (pl. Rockwool Multirock)
1	rtg. felületfolytonosított párazáró fólia
-	meqlévő, megmaradó födémszerkezet
-	látszó faelemek csiszolása, lág- és gombamentesítése,
-	majd sötétbarna színű lazúrozása

P.04 - padlásfödém rétegrendje	
1	rtg. páraáteresztő tetőfólia, átlapolásokkal felületfolytonosítva
2x10	cm műgyanta kötésű, teljes keresztmetszetében vízszigetítő, csupasz kőzetgyapot lemez hőszigetelés, eltolásban fektetve (pl. Rockwool Multirock)
-	meglévő, megmaradó födémszerkezet
1	rtg. felületfolytonosított párazáró fólia
-	direktfüggesztesítővel szerelt álmennyezeti profilváz
1,25	cm impregnált gipszkarton burkolat
-	glettelés és festés


T.01 - tetőfedés rétegrendje	
-	hornyolt, kettős ívesvágású cserépfedés, Terrán Rundo, téglá színben
3	cm cserépléc 3/5 cm
3	cm ellenléc 3/5 cm
1	rtg. felületfolytonosított páraáteresztő tetőfólia
17	cm meglévő szarufa 13/17 cm

F.01 - hőszigetelt falszerkezet rétegrendje	
5	mm homlokzati, üvegszövet erősítésű vékonyvakolat, finom szemcsés, törtfehér színben
15	cm AT-H80 termékcsaládba tartozó homlokzati expandált polisztirolhab hőszigetelés, pontonként ragasztva és műanyag tárcsás dübellekkel rögzítve meglévő kültéri vakolat kiegyenlítése
34	cm meglévő és megmaradó kerámia falazat
-	meglévő beltéri vakolat kiegyenlítése
1,5	cm vizes helyiségekben kerámia falburkolat + flexibilis ragasztó, felette szaniter festés

T.02 - tetőfedés rétegrendje	
-	hornyolt, kettős ívesvágású cserépfedés, Terrán Rundo, téglá színben
3	cm cserépléc 3/5 cm
3	cm trapéz alakú ellenléc 3/3-5 cm, a csapadékvíz elleni szigetelést felette átvetve
1	rtg. 1,5 mm vtg. szöveterősítéses lágyított PVC lemez alátéthéjazat, mechanikai rögzítéssel, átlapolásokban forró levegős hegesztéssel felületfolytonosítva, gyártói alkalmazástechnika szerint (pl. Mapei Mapeplan M)
1	rtg. min. 125 g/m ² felülettömegű aljzatkiegyenlítő, elválasztó filc, 15 cm-es átlapolásokkal lazán fedtetve
2	cm főzolt hajpadló, láng- és gombamentéssel, látszó felületek sötétbarna színű lazúrozással
15	cm új szarufa 7,5/15 cm

T.03 - tetőfedés rétegendje	
-	LINDAB PLX kettős állókörös fémlemez fedés, korctömítő szalaggal
8	mm vízzáró szellőzőszőnyeg alátétlemez, felületfolytonosítva
2,4	cm deszkaburkolat, tompa ütköztetéssel, 1-3 mm hézagokkal
15	cm új szarufa 10/15

F.02 - külső faburkolatos falszerkezet rétegtrendje	
-	meglévő homlokzati faburkolat felülvizsgálata, szükség esetén cseréje, pótlása, látszó faelemek csiszolása, láng- és gombamentesítése, majd sötétbarna színű lazúrozása
32 cm	meglévő és megmaradó kerámia falazat
-	meglévő beltéri vakolat kiegyenlítése
10 cm	Ytong Multipor ragasztott belső oldali hőszigetelés glettelés és festés

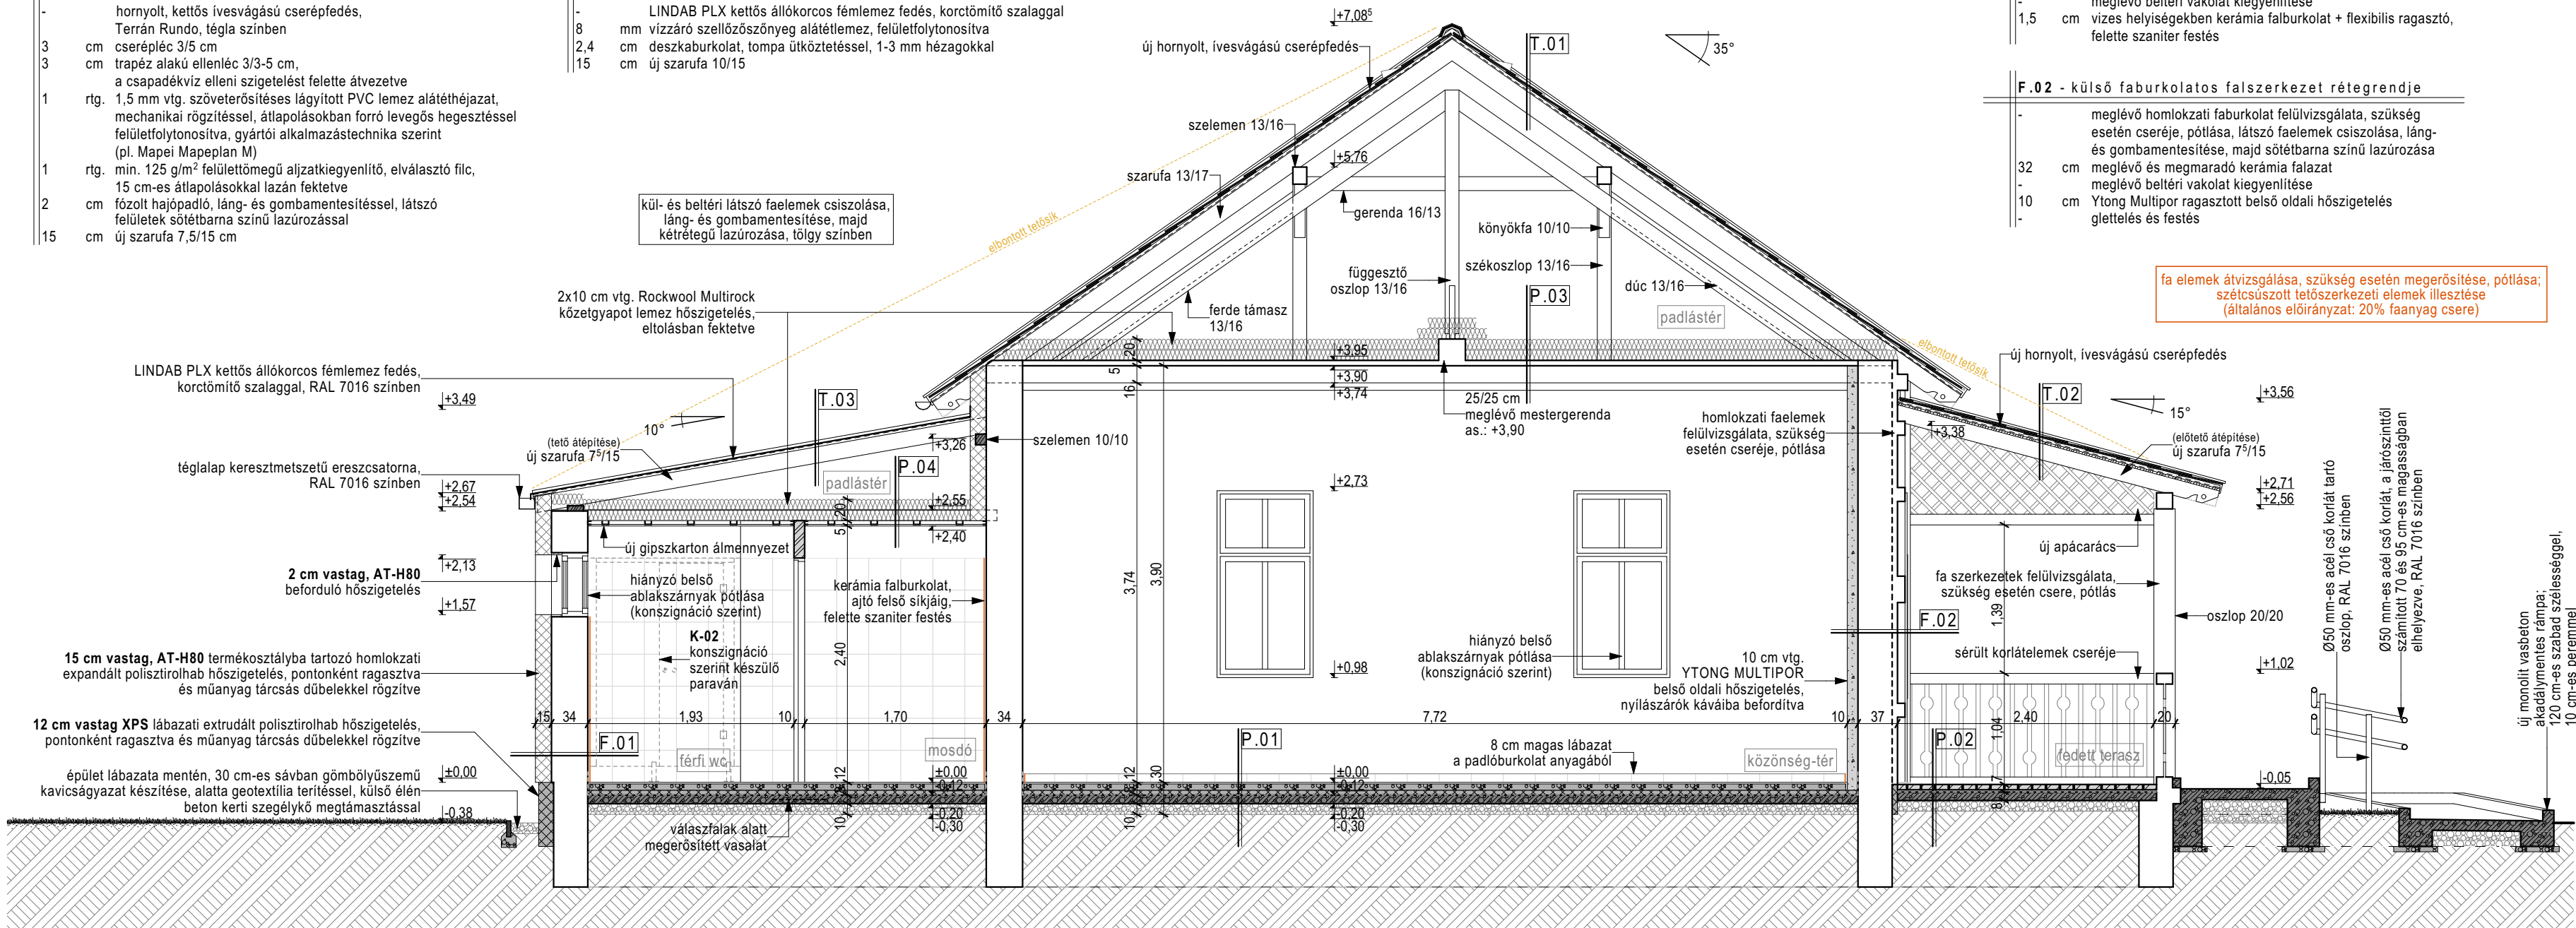

j e l m a g y a r á z a t :

	meglévő szerkezet		Ytong Multipor hőszig.
	vasbeton szerkezet		XPS, EPS hőszigetelés
	beton szerkezet		szálas hőszigetelés
	PTH falszerkezet		szemcsés ágyazat
	fa tartószerkezet		termett talaj
	téglaburkolat		

m e g j e g y z é s :

- helyszíni mérésvétel kötelező
- látszó faelemeket csiszolást követően láng- és gombamentesíteni, majd két rétegű sötétbarna színű lazúrozással kell ellátni
- a kivitelezési munkák előtt, részletes feltárás után, tervezői egyeztetés és művezetés szükséges

		Tervező és lebonyolító Kft. 5600 Békéscsaba, Bartók B. út 4/4	
www.mlrstudio.hu		ügyvezető: Molnár Zoltán Gyula; mobil: +36/20/498-6968; tel.: 66/746-966	
Létesítmény megnevezése, helye: Ligeti pavilon átalakítása és felújítása 5622 Köröstarcsa (hrs.: 1540)		Munkaszám: MLR 17-0167	
Megbízó / építtető neve, címe: Köröstarcsa Község Önkormányzata 5622 Köröstarcsa, Kossuth tér 7.		2017. 08. 10.	
Terv fajta: KIVITELI TERV		Rajz név: tervezett metszet	
		M = 1:50	
Tűzvédelem: Németi Róbert		Épületvillamosság: Kóródi-F. Roland	
Épületgépészet: Schafer József		Tartószerkezet: Durst Ferenc	
Építész munkatárs: Gáspár Bence		Felelős tervező: Molnár Zoltán Gyula É 04-0266	
		É-04	