


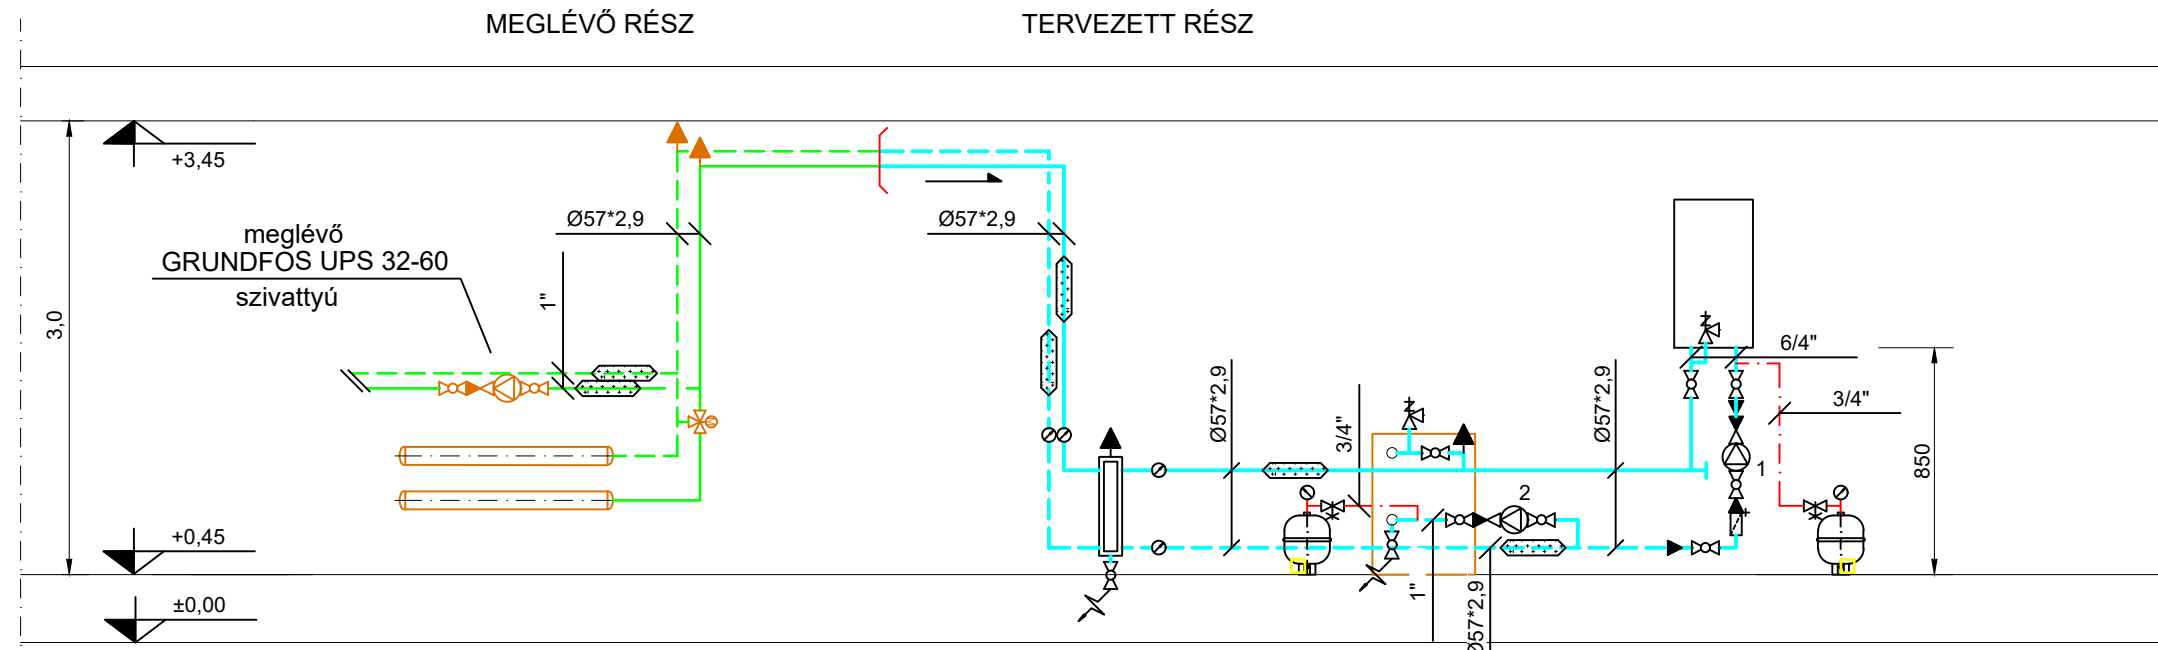

Csatlakozás a HMV tartályhoz

meglévő osztó-gyűjtő

Fixtrend hidraulikus váltó
V=6,2 m³/h, 2"

Reflex "N" 12 táglási tartály
előtöltés: 15%, előnyom.: 1,5 bar

meglévő
HŐTERM FUSO 56 TEN
50,0 kW, (53,70 kW) 5,60 m³/h
B21

tervezett
BOSCH Condens 5000 W ZBR 70-3
62,60 kW, (64,30 kW) 6,70 m³/h
IPX4D, C63(C33)
hidraulikus blokkal

Reflex "N" 12 táglási tartály
előtöltés: 15%, előnyom.: 1,5 bar

Jelmagyarázat



FLAMCO szennyfogó szűrő



rugóterhelésű bizt. lefuvató szelep
3/4", lefuv. nyomás: 2,5 bar



fesz mérő 0-4 bar



avatatlan elzárás ellen védett csap



vi sszacsapó szelep



termomanométer



kazántöltő és ürítőcsap 1/2"



meglévő elzáró szerelvény



tervezett elzáró szerelvény



tervezett automata légtelenítő



meglévő automata légtelenítő

tervezett fűtési előremenő vezeték +70°C

tervezett visszatérő vezeték +55°C

meglévő fűtési előremenő vezeték +70°C

meglévő fűtési visszatérő vezeték +55°C

tágulási vezeték

tervezési határ

kazán tartozék


GRUNDFOS MAGNA 1 25-40-180 szivattyú

Q=3,0 m³/h, H=3,5 m.v.o., U=230 V, P=56 W

szűkítő

Lejtés 3%

utólagos csőszigetelés, KAIFLEX ST 13 mm

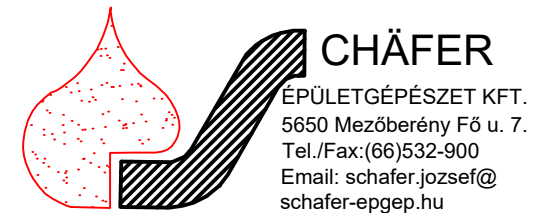

LÉTESÍTMÉNY MEGNEVEZÉSE:

ÓVODA ENERGETIKAI FELÚJÍTÁSA
KÖRÖSTARCSA, KOSSUTH U. 41/A.
HRSZ.: 1290

RAJZ MEGNEVEZÉSE:

KÖZPONTI FŰTÉS
FÜGGŐLEGES CSŐTERV

RAJZJEL: Gf-2	MÉRETARÁNY: M=1:50	TERVFAJTA: KIV.T.	DÁTUM: 2018. 11.
TERVEZŐ: Tuska-Schäfer Adél		SZERKESZTŐ: Tuska-Schäfer Adél	
VEZ. TERVEZŐ: SCHÄFER JÓZSEF G-T/04-247-97			TÖRZSSZÁM: 91-11-2018

Ez a terv az Schäfer Épületgépészet szellemi tulajdona. Másnak való átadása, másolása, vagy egyéb módon való sokszorosítása csak a tulajdonos írásbeli engedélyével történhet.