



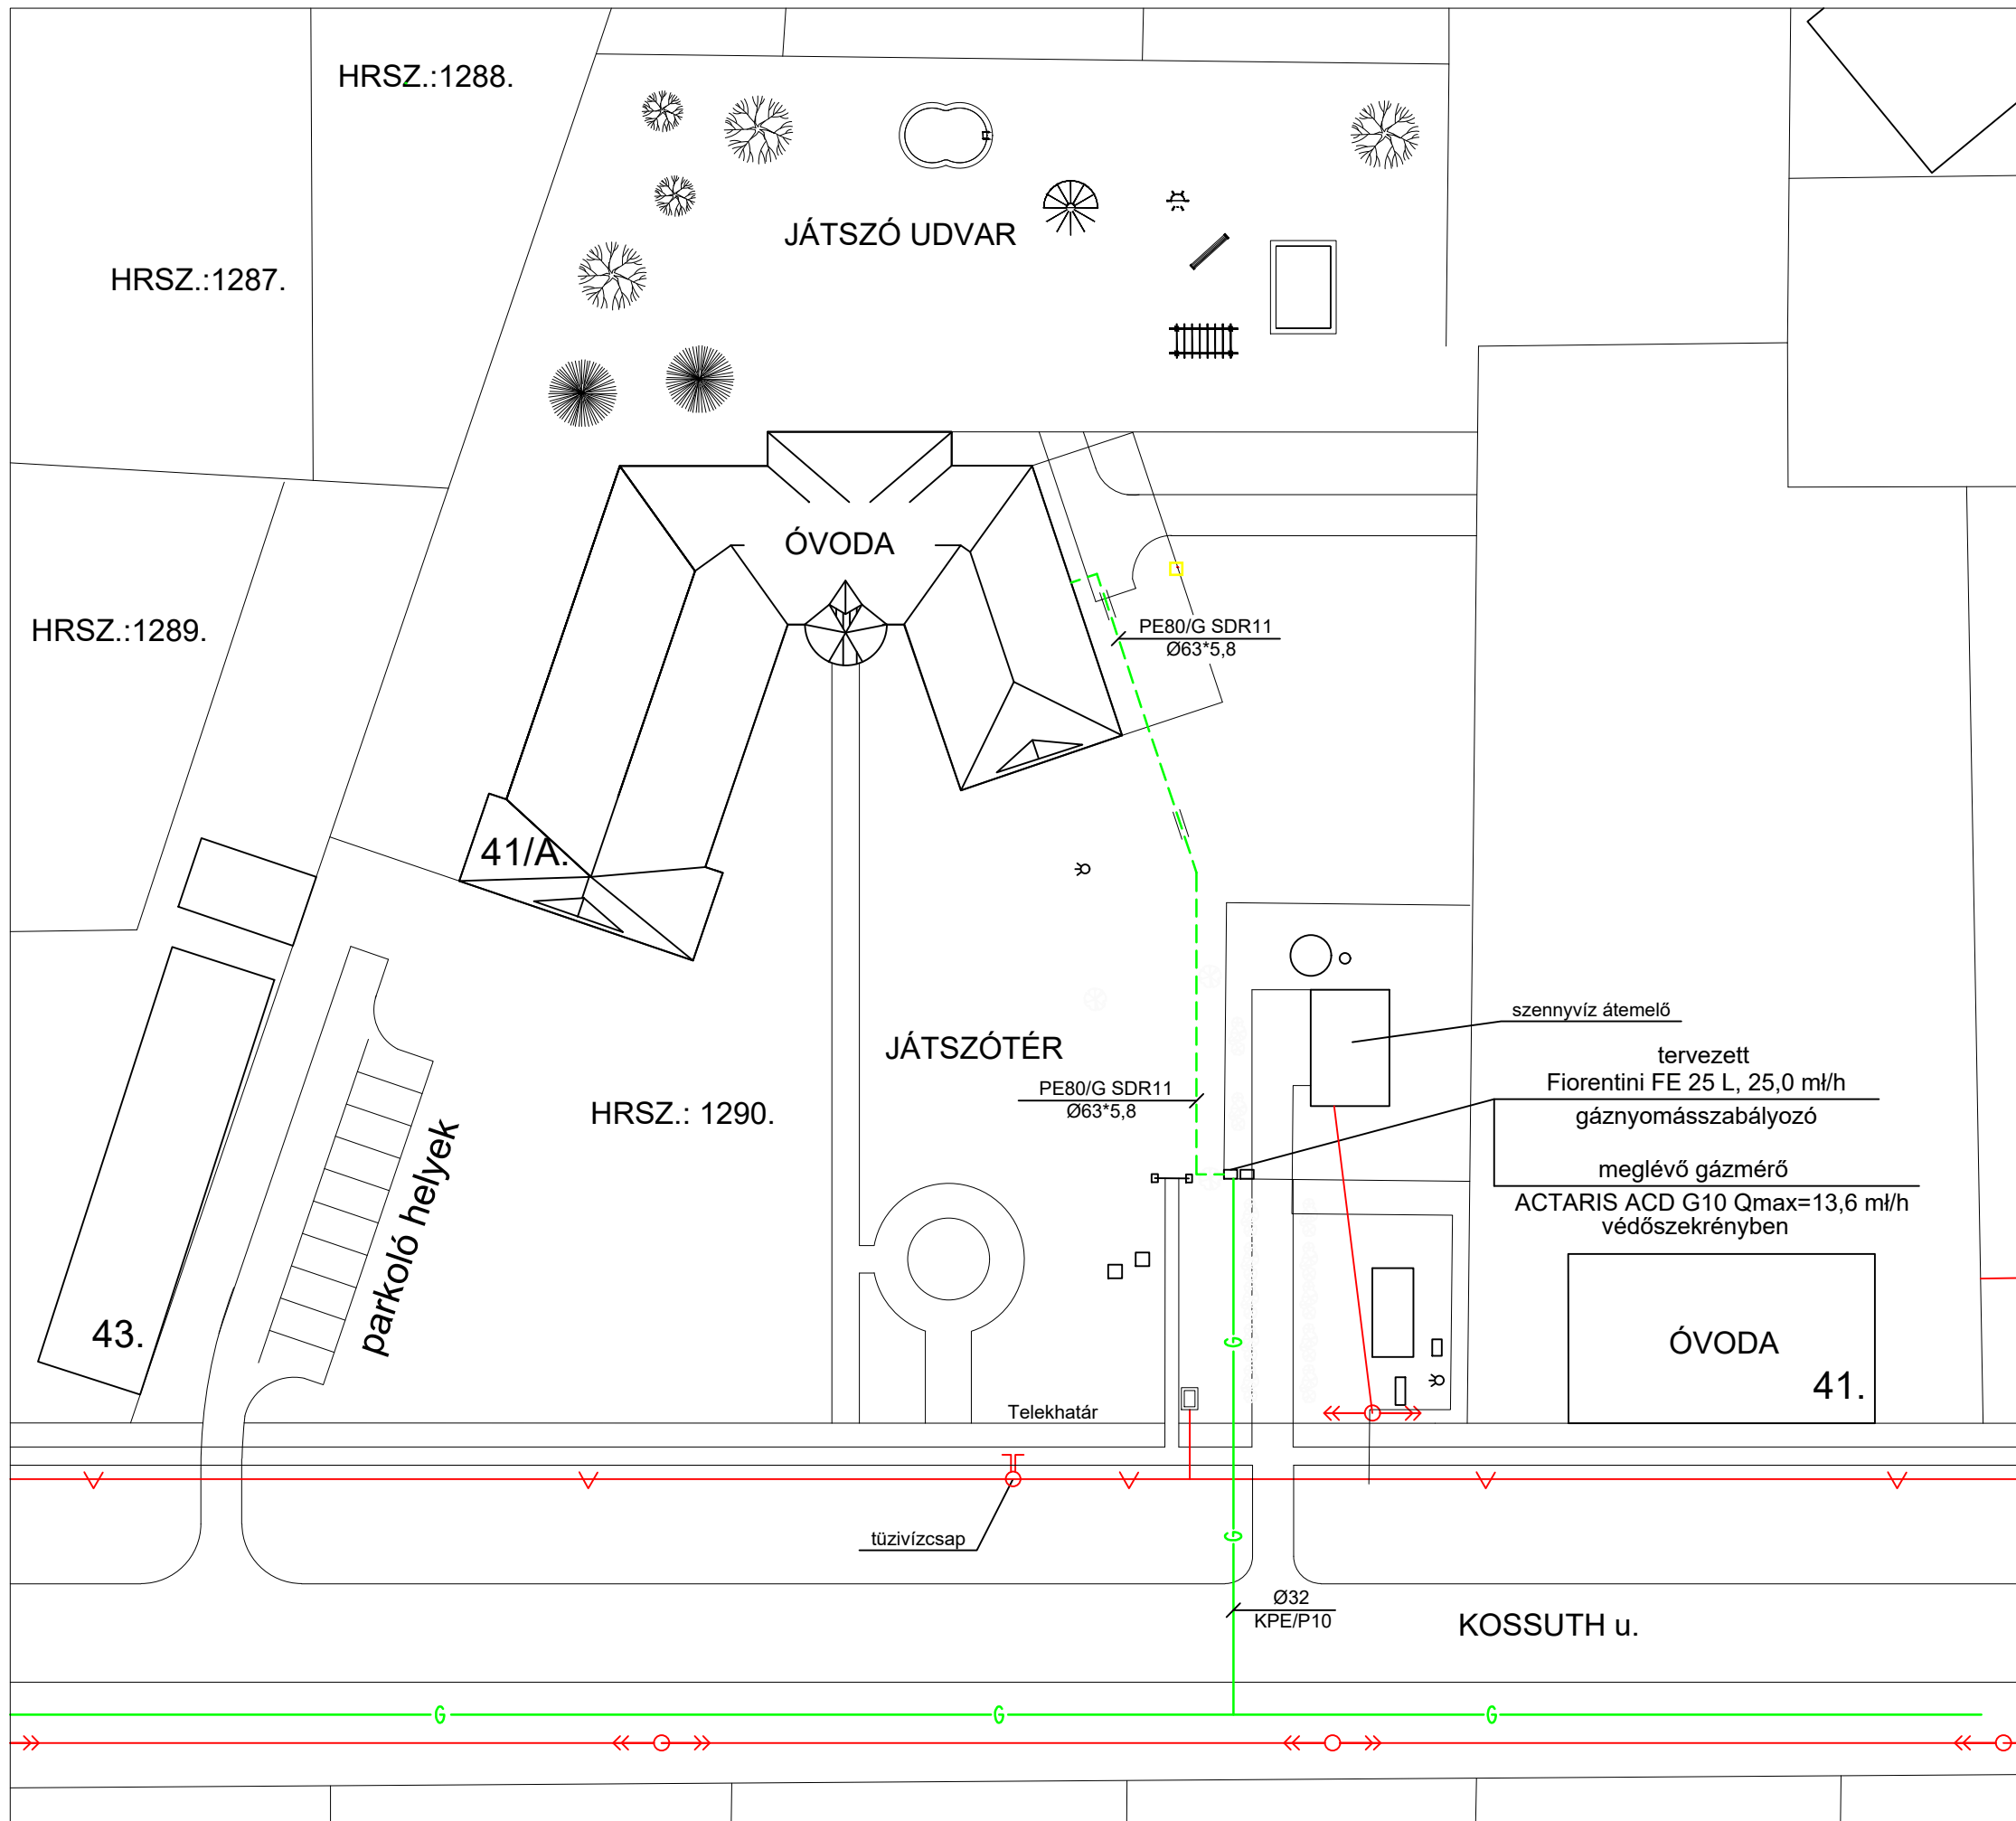

Jelmagyarázat

- meglévő gázvezeték 30 mbar
- meglévő gázvezeték 3,0 bar
- meglévő vízvezeték
- meglévő elektromos légkabel

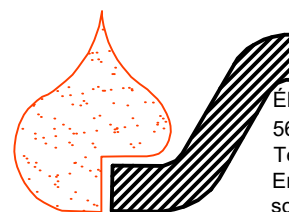

CHÄFER

ÉPÜLETGÉPÉSZET KFT.
5650 Mezőberény Fő u. 7.
Tel./Fax: (66) 532-900
Email: schafer.jozsef@
schafer-epgep.hu

LÉTESÍTMÉNY MEGNEVEZÉSE:

ÓVODA ENERGETIKAI FELÚJÍTÁSA
KÖRÖSTARCSA, KOSSUTH U. 41/A.
HRSZ.: 1290

RAJZ MEGNEVEZÉSE:

GÁZELLÁTÁS HELYSZÍNRAJZ

RAJZJEL:	MÉRETARÁNY:	TERVFAJTA:	DÁTUM:
Gg-1	M=1:500	ENG.T.	2018. 11.
TERVEZŐ:	SZERKESZTŐ:		
TUSKA-SCHÄFER ADÉL	TUSKA-SCHÄFER ADÉL		
VEZ. TERVEZŐ:	TÖRZSSZÁM:		
SCHÄFER JÓZSEF	91-11-2018		
G-T/04-247-97			

Ez a terv az Schäfer Épületgépészet szellemi tulajdona. Másnak való átadása, másolása, vagy egyéb módon való sokszorosítása csak a tulajdonos írásbeli engedélyével történhet.