


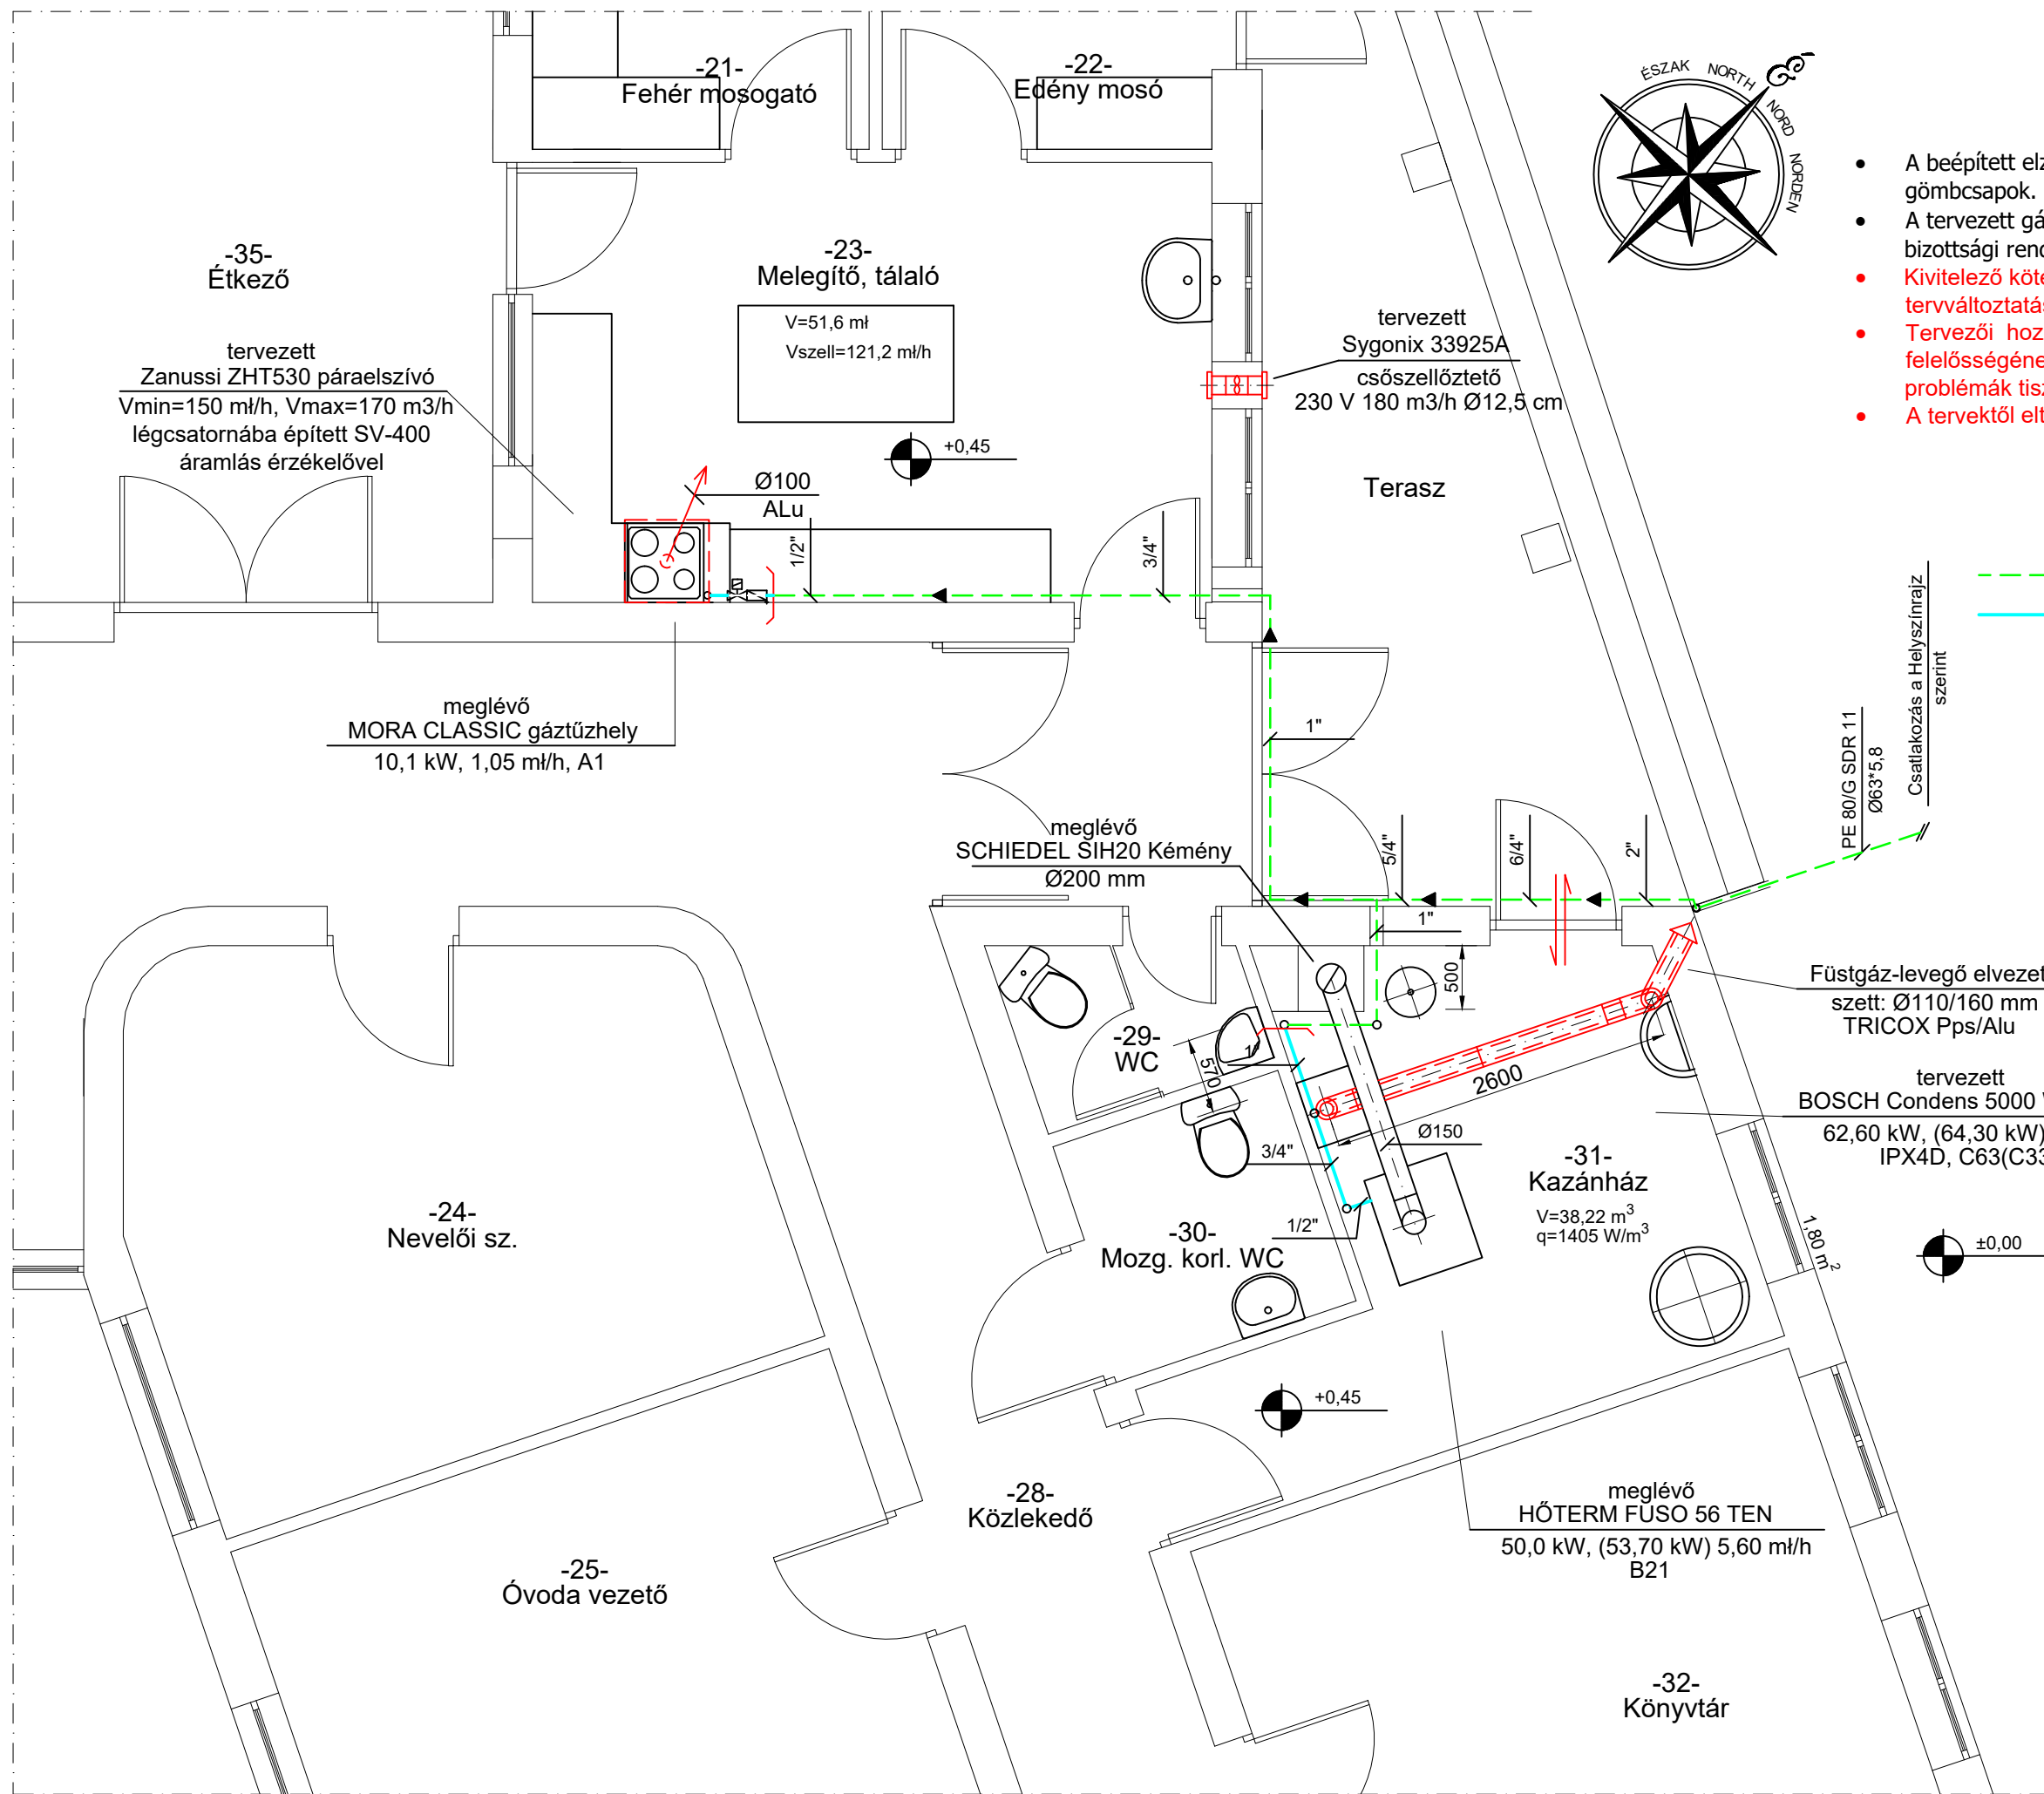

Megjegyzés

- A beépített elzáró szerelvények EFFEBI 1022, PN10 típusúak. Zártházás gömbcsapok.
- A tervezett gázkazán megfelel a 811/2013 EU és a 813/2013 EU bizottsági rendeletekben foglaltaknak.
- Kivitelező köteles az építető vagy saját maga által kívánt tervváltoztatás esetén a tervező hozzájárulását kérni.
- Tervezői hozzájárulás nélkül végrehajtott tervmódosítás, a tervező felelősségének megszűnésével jár. Kivitelezés során felmerülő problémák tisztázása tervezői művezetés során történhet.
- A tervekől eltérni csak a felelős tervező írásos hozzájárulásával lehet.

Jelmagyarázat

- meglévő gázvezeték 30 mbar
- tervezett gázvezeték 30 mbar
- Sicurflex, nem éghető anyagú flexibilis gázbekötő cső
- tervezési határ
- Honeywell HUF015B160 1/2"; Pmax=6 bar gázszűrő
- tervezett HONEYWELL V 4000 1/2" gázmágnesszelep
- tervezett elzáró, EFFEBI 1022, PN10 zártházás gömbcsap
- meglévő alsó-felső szellőző 2 db 200x200 mm



LÉTESÍTMÉNY MEGNEVEZÉSE:

ÓVODA ENERGETIKAI FELÚJÍTÁSA
KÖRÖSTARCSA, KOSSUTH U. 41/A.
HRSZ.: 1290

RAJZ MEGNEVEZÉSE:

GÁZELLÁTÁS ALAPRAJZ

RAJZJEL:	MÉRETARÁNY:	TERVFAJTA:	DÁTUM:
Gg-2	M=1:50	ENG.T.	2018. 11.
TERVEZŐ:	SZERKESZTŐ:		
Tuska-Schäfer Adél	Tuska-Schäfer Adél		
VEZ.TERVEZŐ:	TÖRZSSZÁM:		
SCHÄFER JÓZSEF	91-11-2018		
G-T/04-247-97			

Ez a terv az Schäfer Épületgépészet szellemi tulajdona. Másnak való átadása, másolása, vagy egyéb módon való sokszorosítása csak a tulajdonos írásbeli engedélyével történhet.