



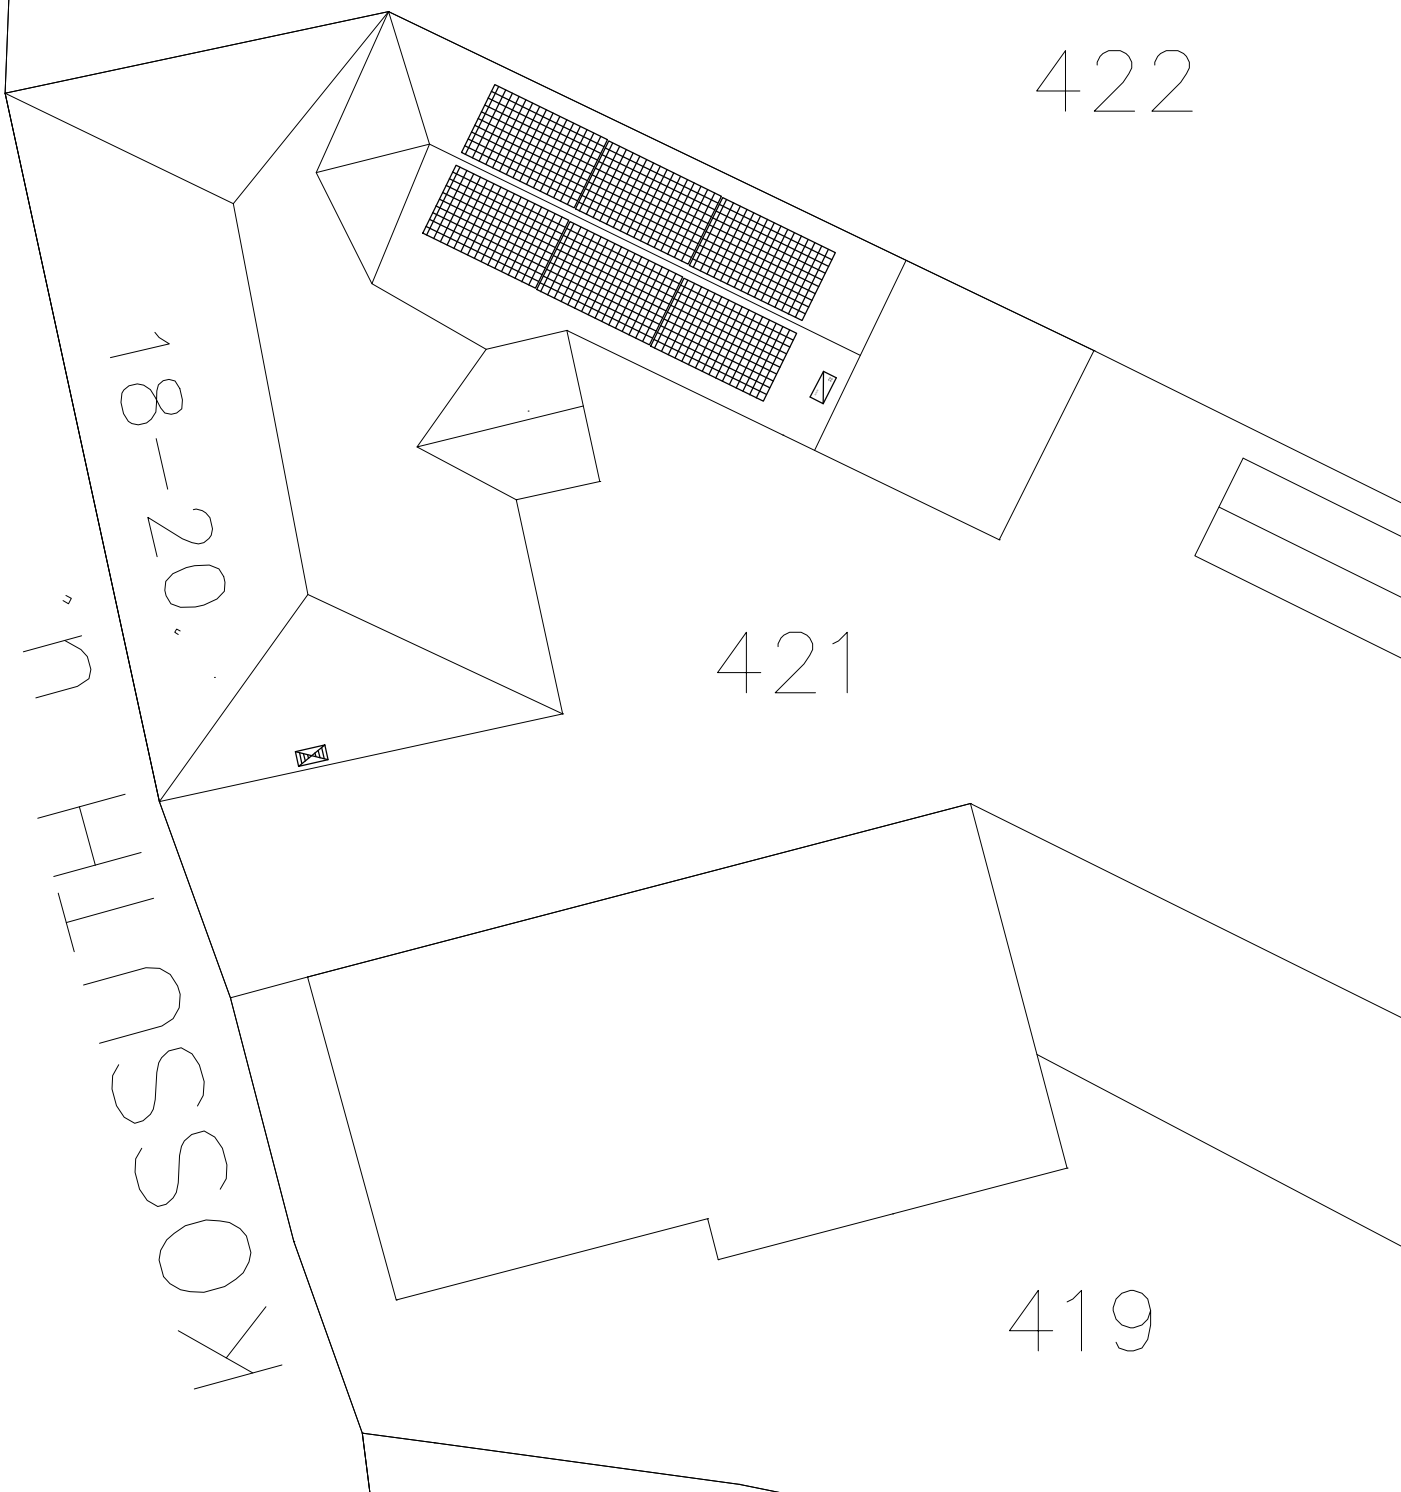

Meglévő fogyasztásmérőhely (cserélendő mérővel)

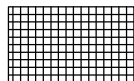

Tervezett napelem tábla  
tip: Canadian Solar CS6K 270P



Tervezett inverter HMKE üzemeltetéséhez.  
tip: csatlakozási terv szerint

Iroda: **Békéscsaba**  
Szent Imre u. 1/6  
36 30 324 7400  
ujvari64@t-online.hu

Munkaszám: **180620**

Tervfajta: **KIVITELI**

Létesítmény:

**SZABÓ KÁROLY MŰVELŐDÉSI HÁZ ÉS KÖNYVTÁR**  
**5622 KÖRÖSTARCSA KOSSUTH U. 18-20 SZ. HRSZ:421**

Tervező:

**UJVÁRI ISTVÁN**  
V-T/04-218-01

Berendezés:

**HELYSZÍNRAJZ**

Rajzszám:

**Ge-3**

Méretarány:

1:250

Lapok sz./lapsz:

1/1

Dátum:

2018. 09