


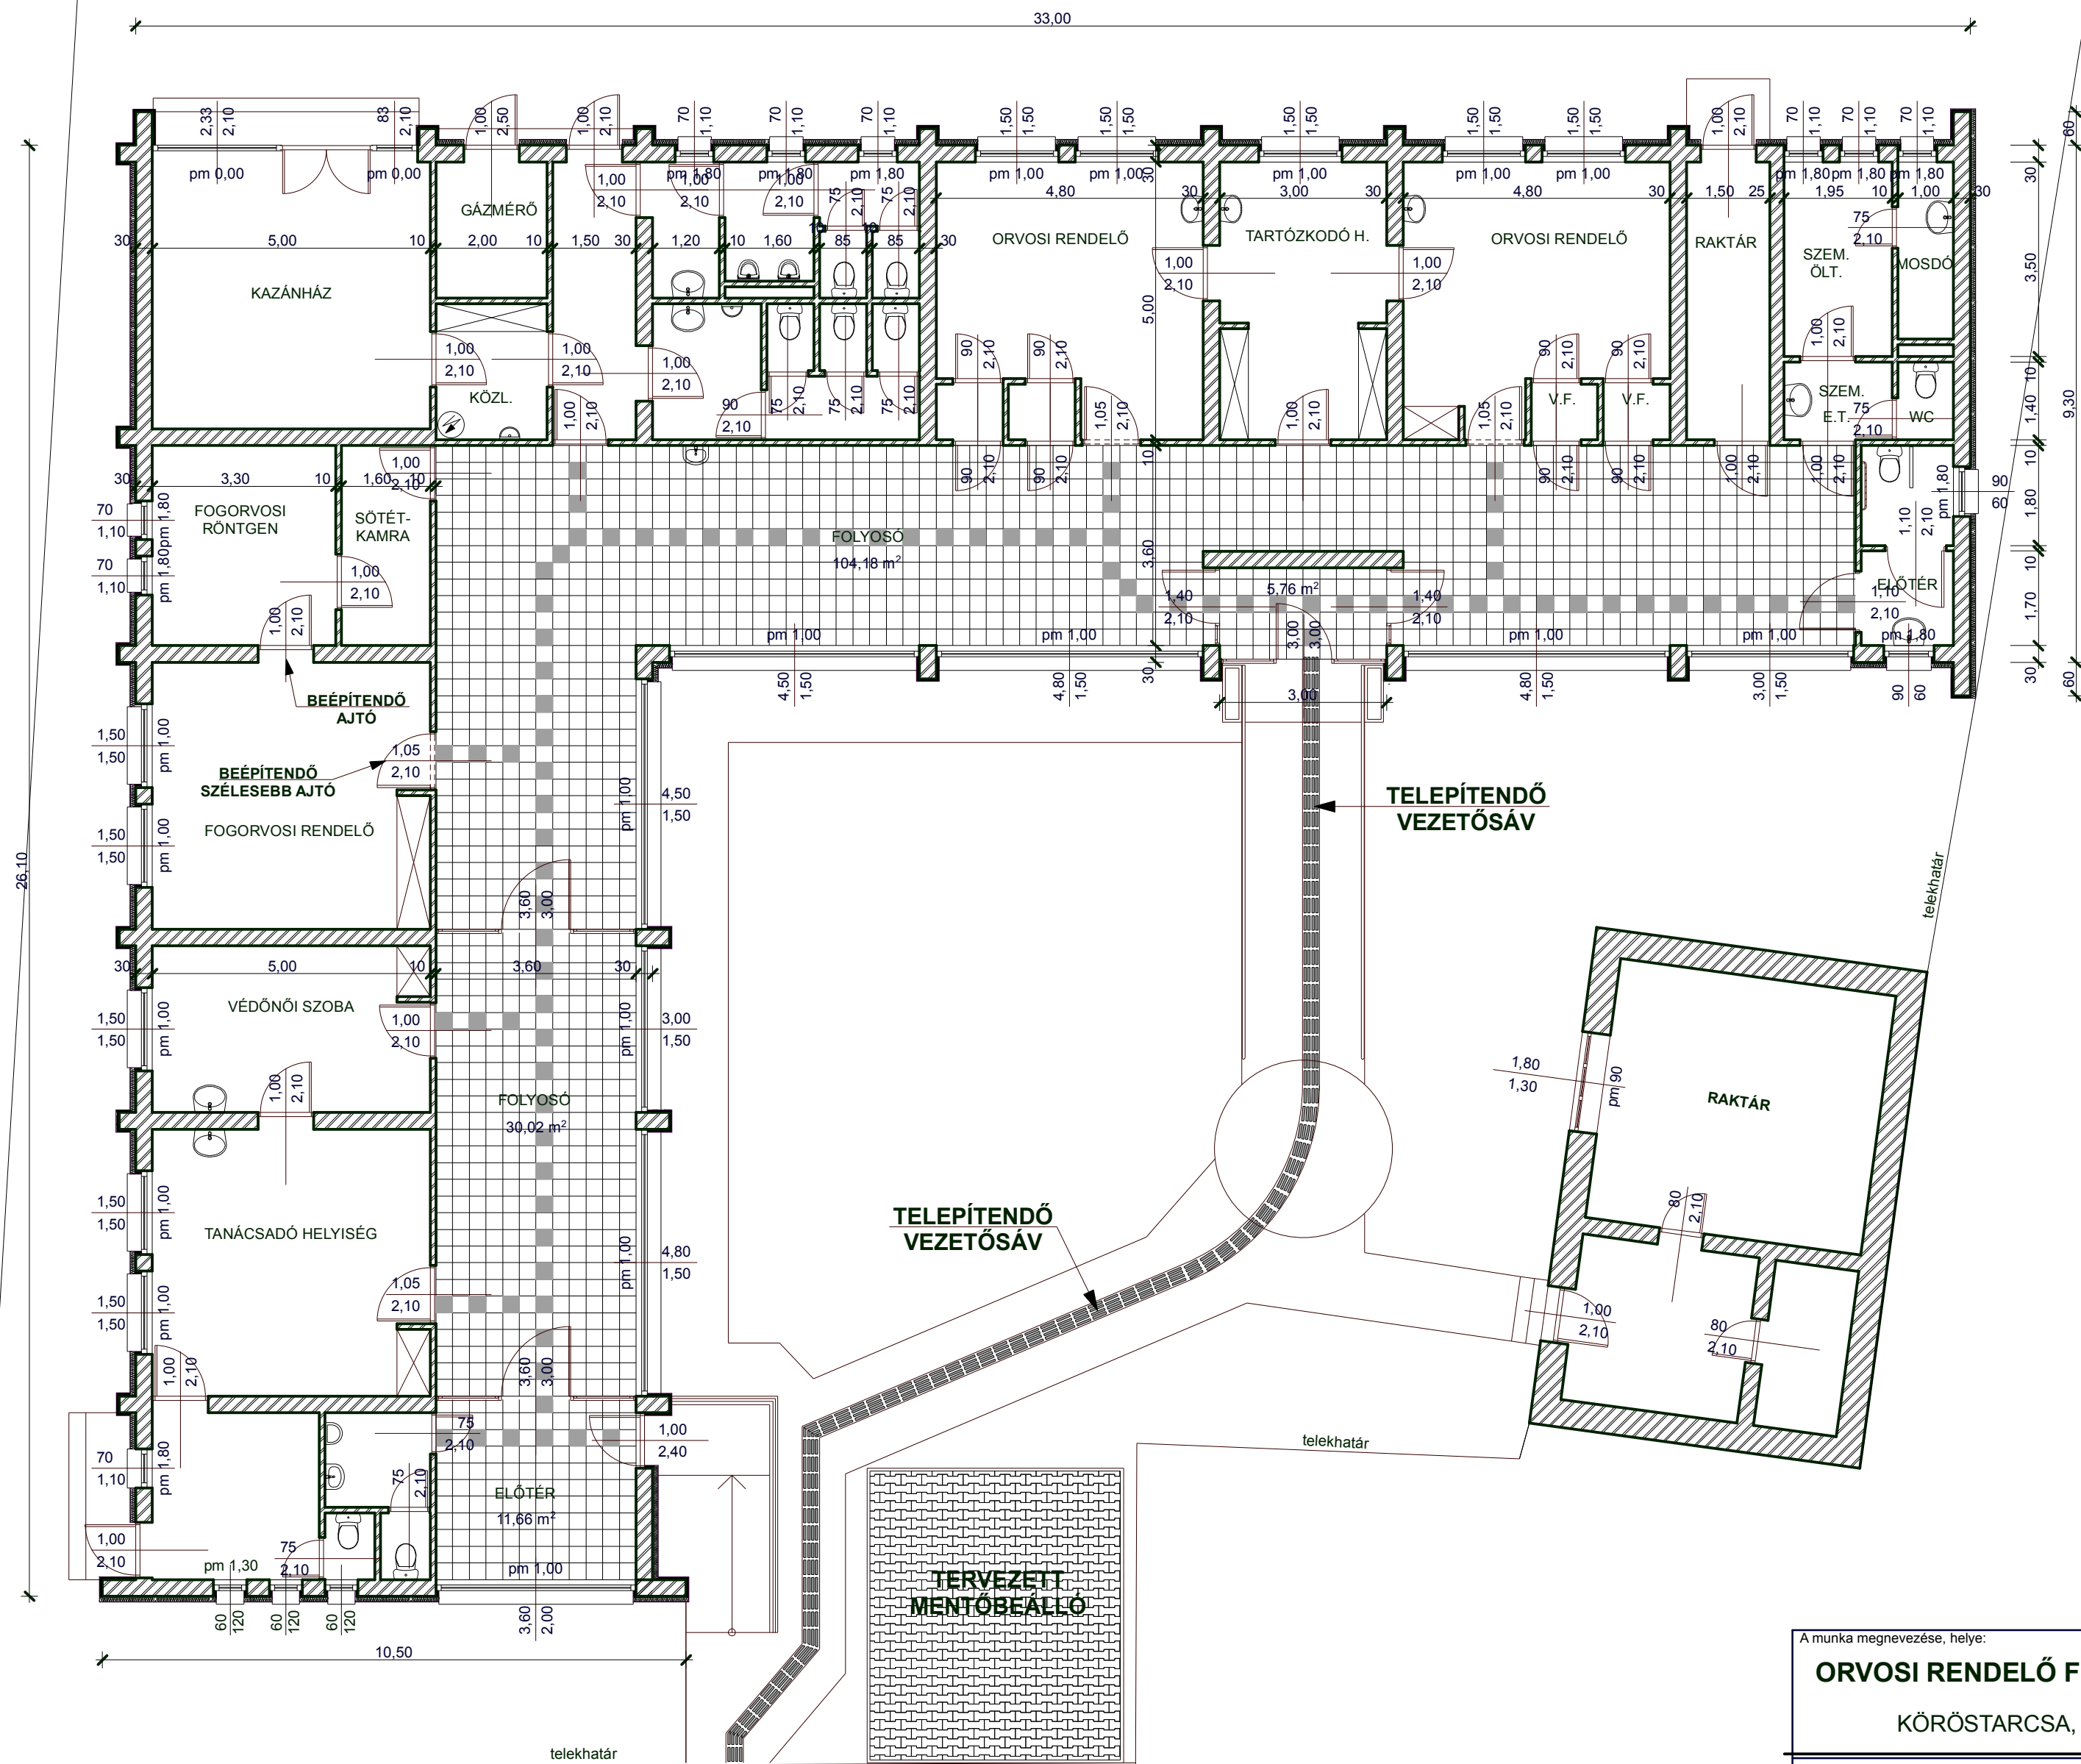

A munka megnevezése, helye: ORVOSI RENDELŐ FELÚJÍTÁSÁNAK PÓTMUNKÁI		Méretarány: M = 1:100
KÖRÖSTARCSA, PIPA u. 10. HRSZ.: 394		Dátum: 2018. június 18.
A rajz tárgya: ALAPRAJZ		A terv fajtája: FELÚJÍTÁSI TERV
Építetők: KÖRÖSTARCSA KÖZSÉG ÖNKORMÁNYZATA 5622 KÖRÖSTARCSA, KOSSUTH tér 7. sz.	Tervező: TÖRÖK ANTAL magasépítő üzemműnök BÉKÉS, ZSINÓR u. 6. sz. TN.: E3-04-0141	Rajz száma: E2