


TERVEZÉSI PROGRAM:

A helyi védelem alatt álló - több mint 100 éves - épület "életútja" során számos bővítésen és átalakításon esett át, melyeknek következtében elvesztette sajátos karakterét, formavilágát. A tervezés célja az eredeti épülettömeg visszaállítása, teljes körű felújítása, turisztikailag „vonzóvá” tétele.
A ligeti pavilon épületszerkezete felújításra-, felületképzései, burkolatai, gépészeti és elektromos berendezései elavultak, cserére szorulnak. A nyílászárókat - eredeti állapotuknak megfelelően - fel kell újítani, a belső szarmakat hőszigetelt üvegezésű szerkezetekkel pótolni. A külső falakat és fűdém szerkezeteket hőszigeteléssel kell ellátni. Az épületben megújuló energia felhasználásával hőszivattyús fűtési rendszert kell kiépíteni, padlófűtéssel. A pavilon részleges akadálymentesítését biztosítani kell, akadálymentes rámpa és mosdó építésével.

régi tekepálya, tekegolyó fordító felújítása:

- a meglazult, leváló elemeket el kell távolítani,
- majd a felületet mélyalapozóval történő kezelést követően ki kell javítani
- fedésként új mon. beton fedő készül
- a tekepálya fagyálló ipari csiszolt betonfelülettel készül

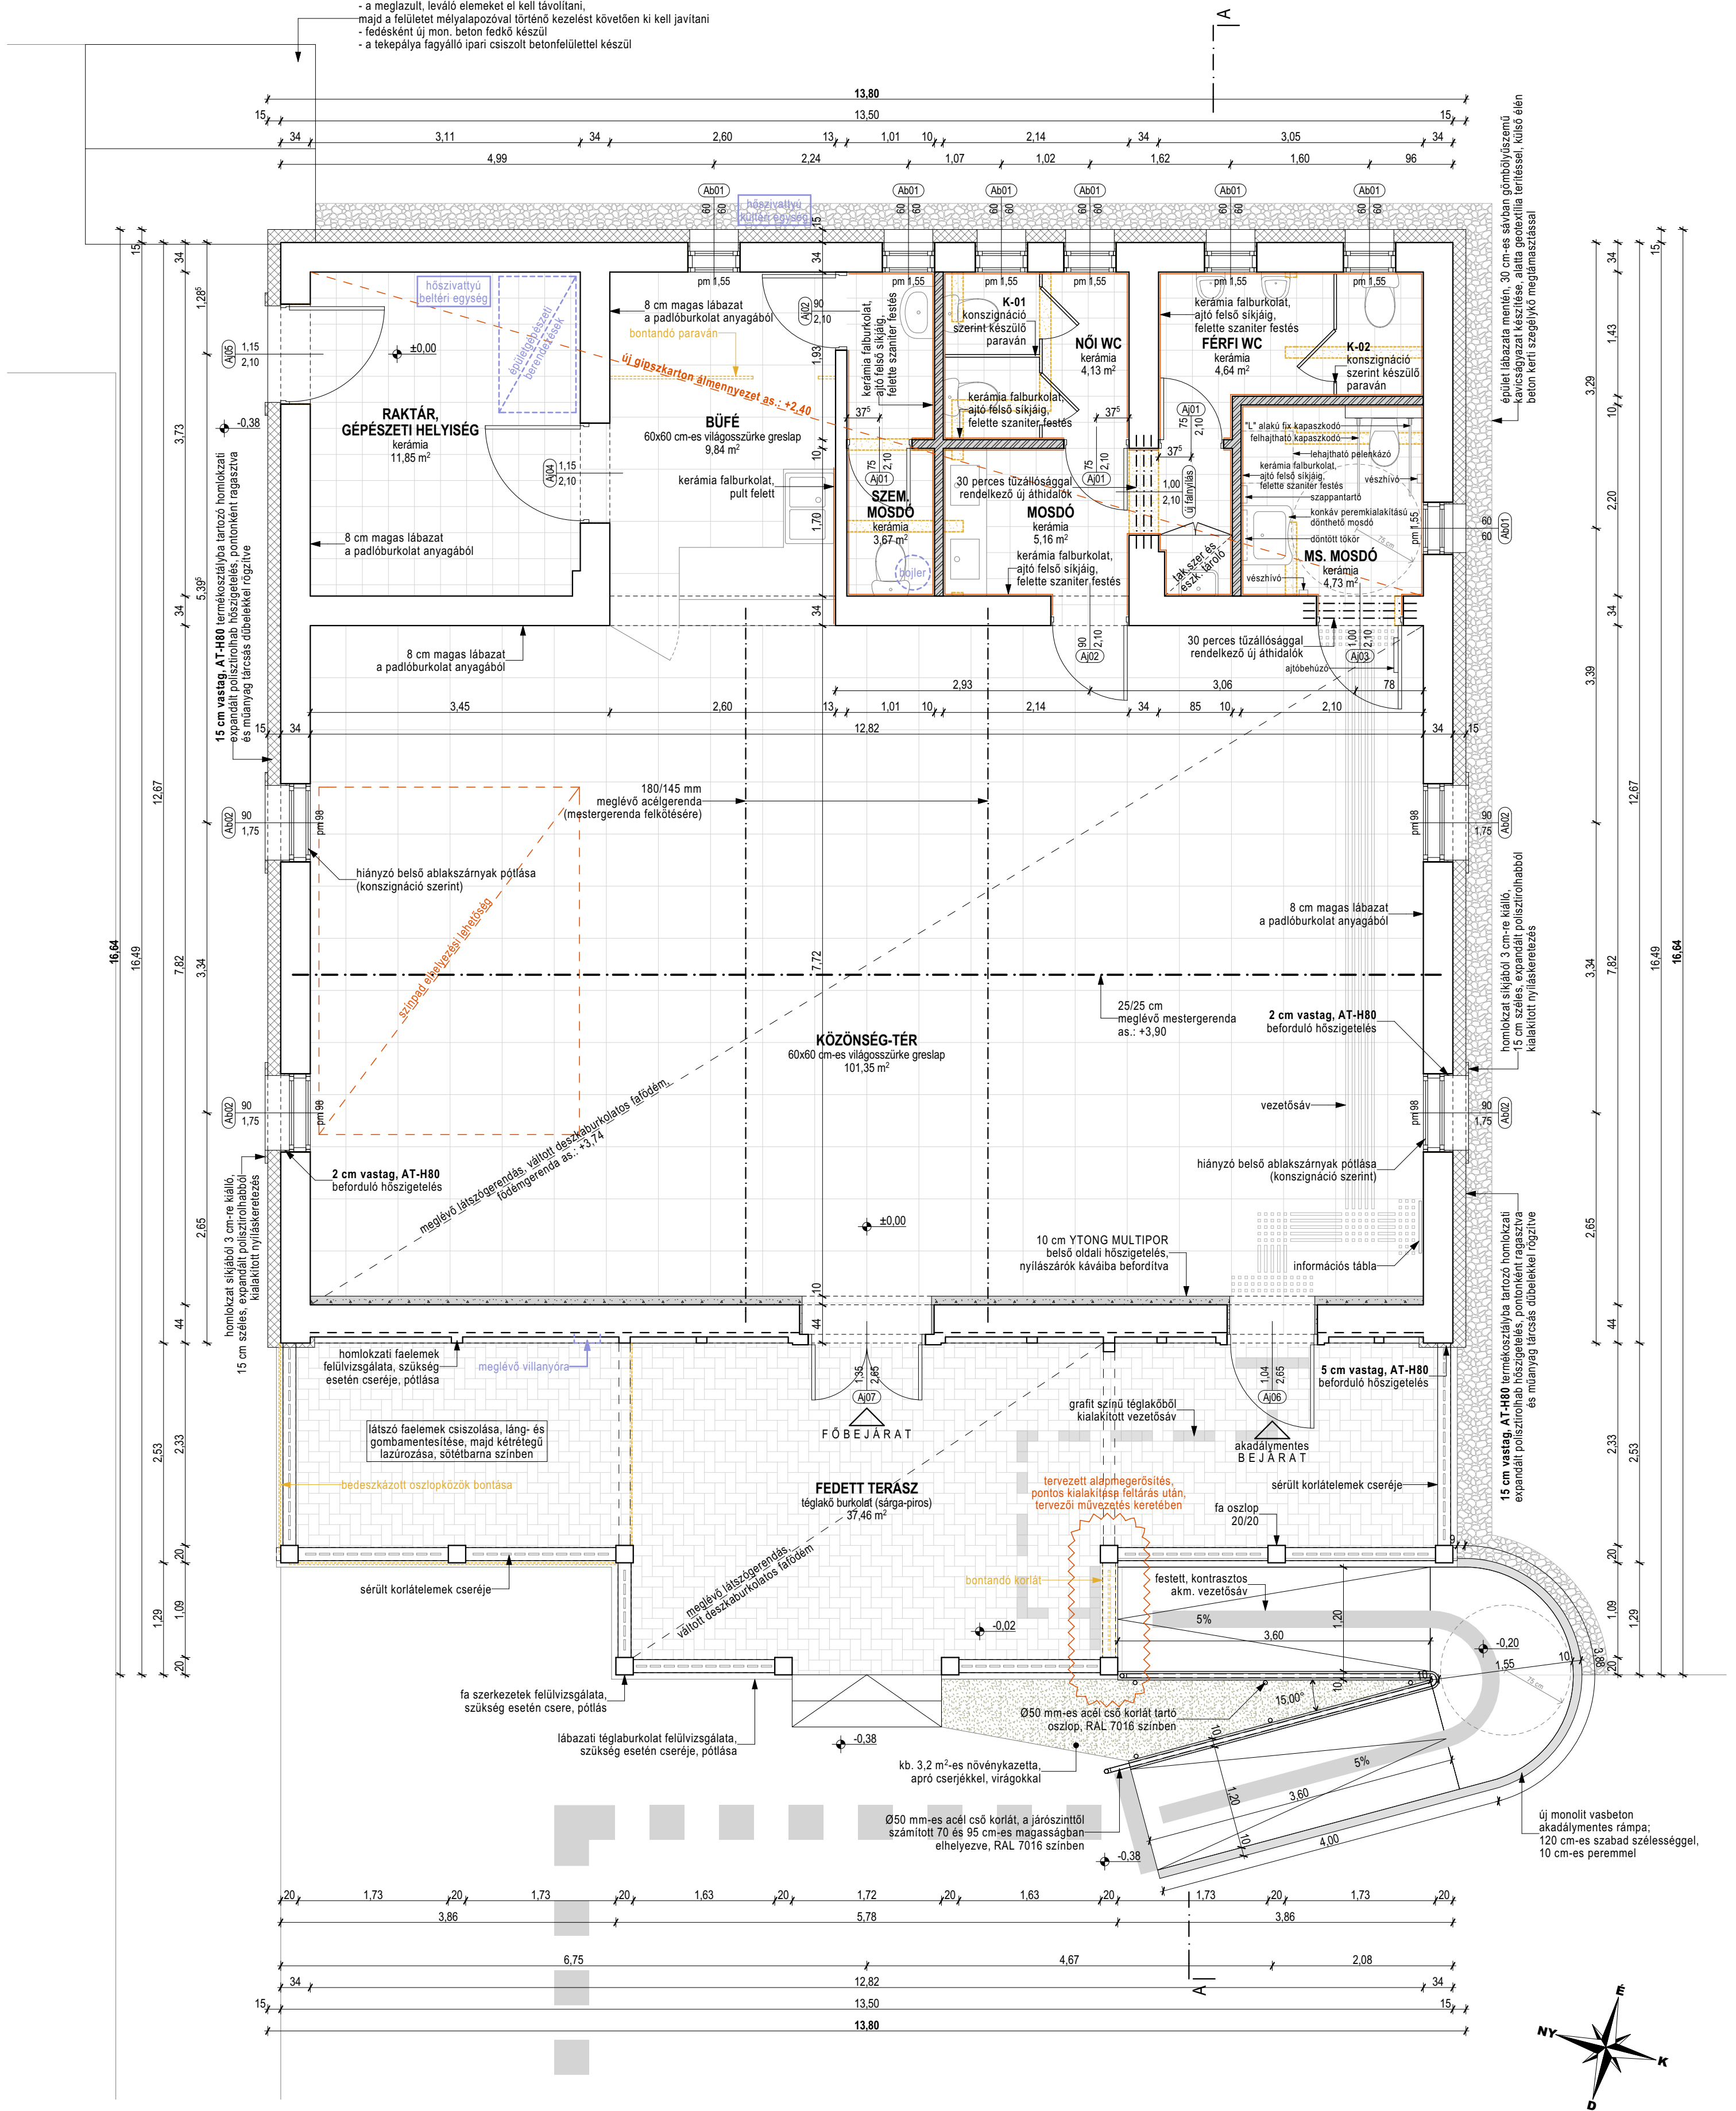

jelmagyarázat:

megjegyzés:

- helyszíni méretvétel kötelező
- látszó falelemeket csiszolást követően láng- és gombamentesíteni, majd két rétegű sötétbarna színű lazúrozással kell ellátni
- a kivitelezési munkák előtt, részletes feltárás után, tervezői egyeztetés és művezetés szükséges

MLR STUDIO Tervező és lebonyolító Kft. 5600 Békéscsaba, Bartók B. út 4/4
www.mlrstudio.hu ügyvezető: Molnár Zoltán Gyula: mobil: +3620/493-5958; tel: 66/746-966

Létesítmény megnevezése, helye: Ligeti pavilon átalakítása és felújítása 5622 Köröstarcsa (hrsz.: 1540)	Munkaszám: MLR 17-0167
Megbízó / építtető neve, címe: Köröstarcsa Község Önkormányzata 5622 Köröstarcsa, Kossuth tér 7.	2017. 08. 10.
Terv fajta: KIVITELI TERV	Rajz név: tervezett alaprajz
Tűzvédelem: Németi Róbert	Épületvillamosság: Kördi-F. Roland
Épületgépészet: Schafer József	Tartószerkezet: Durst Ferenc
Építész munkatárs: Gáspár Bence	Feladós tervező: Molnár Zoltán Gyula E 04-0266

É-03