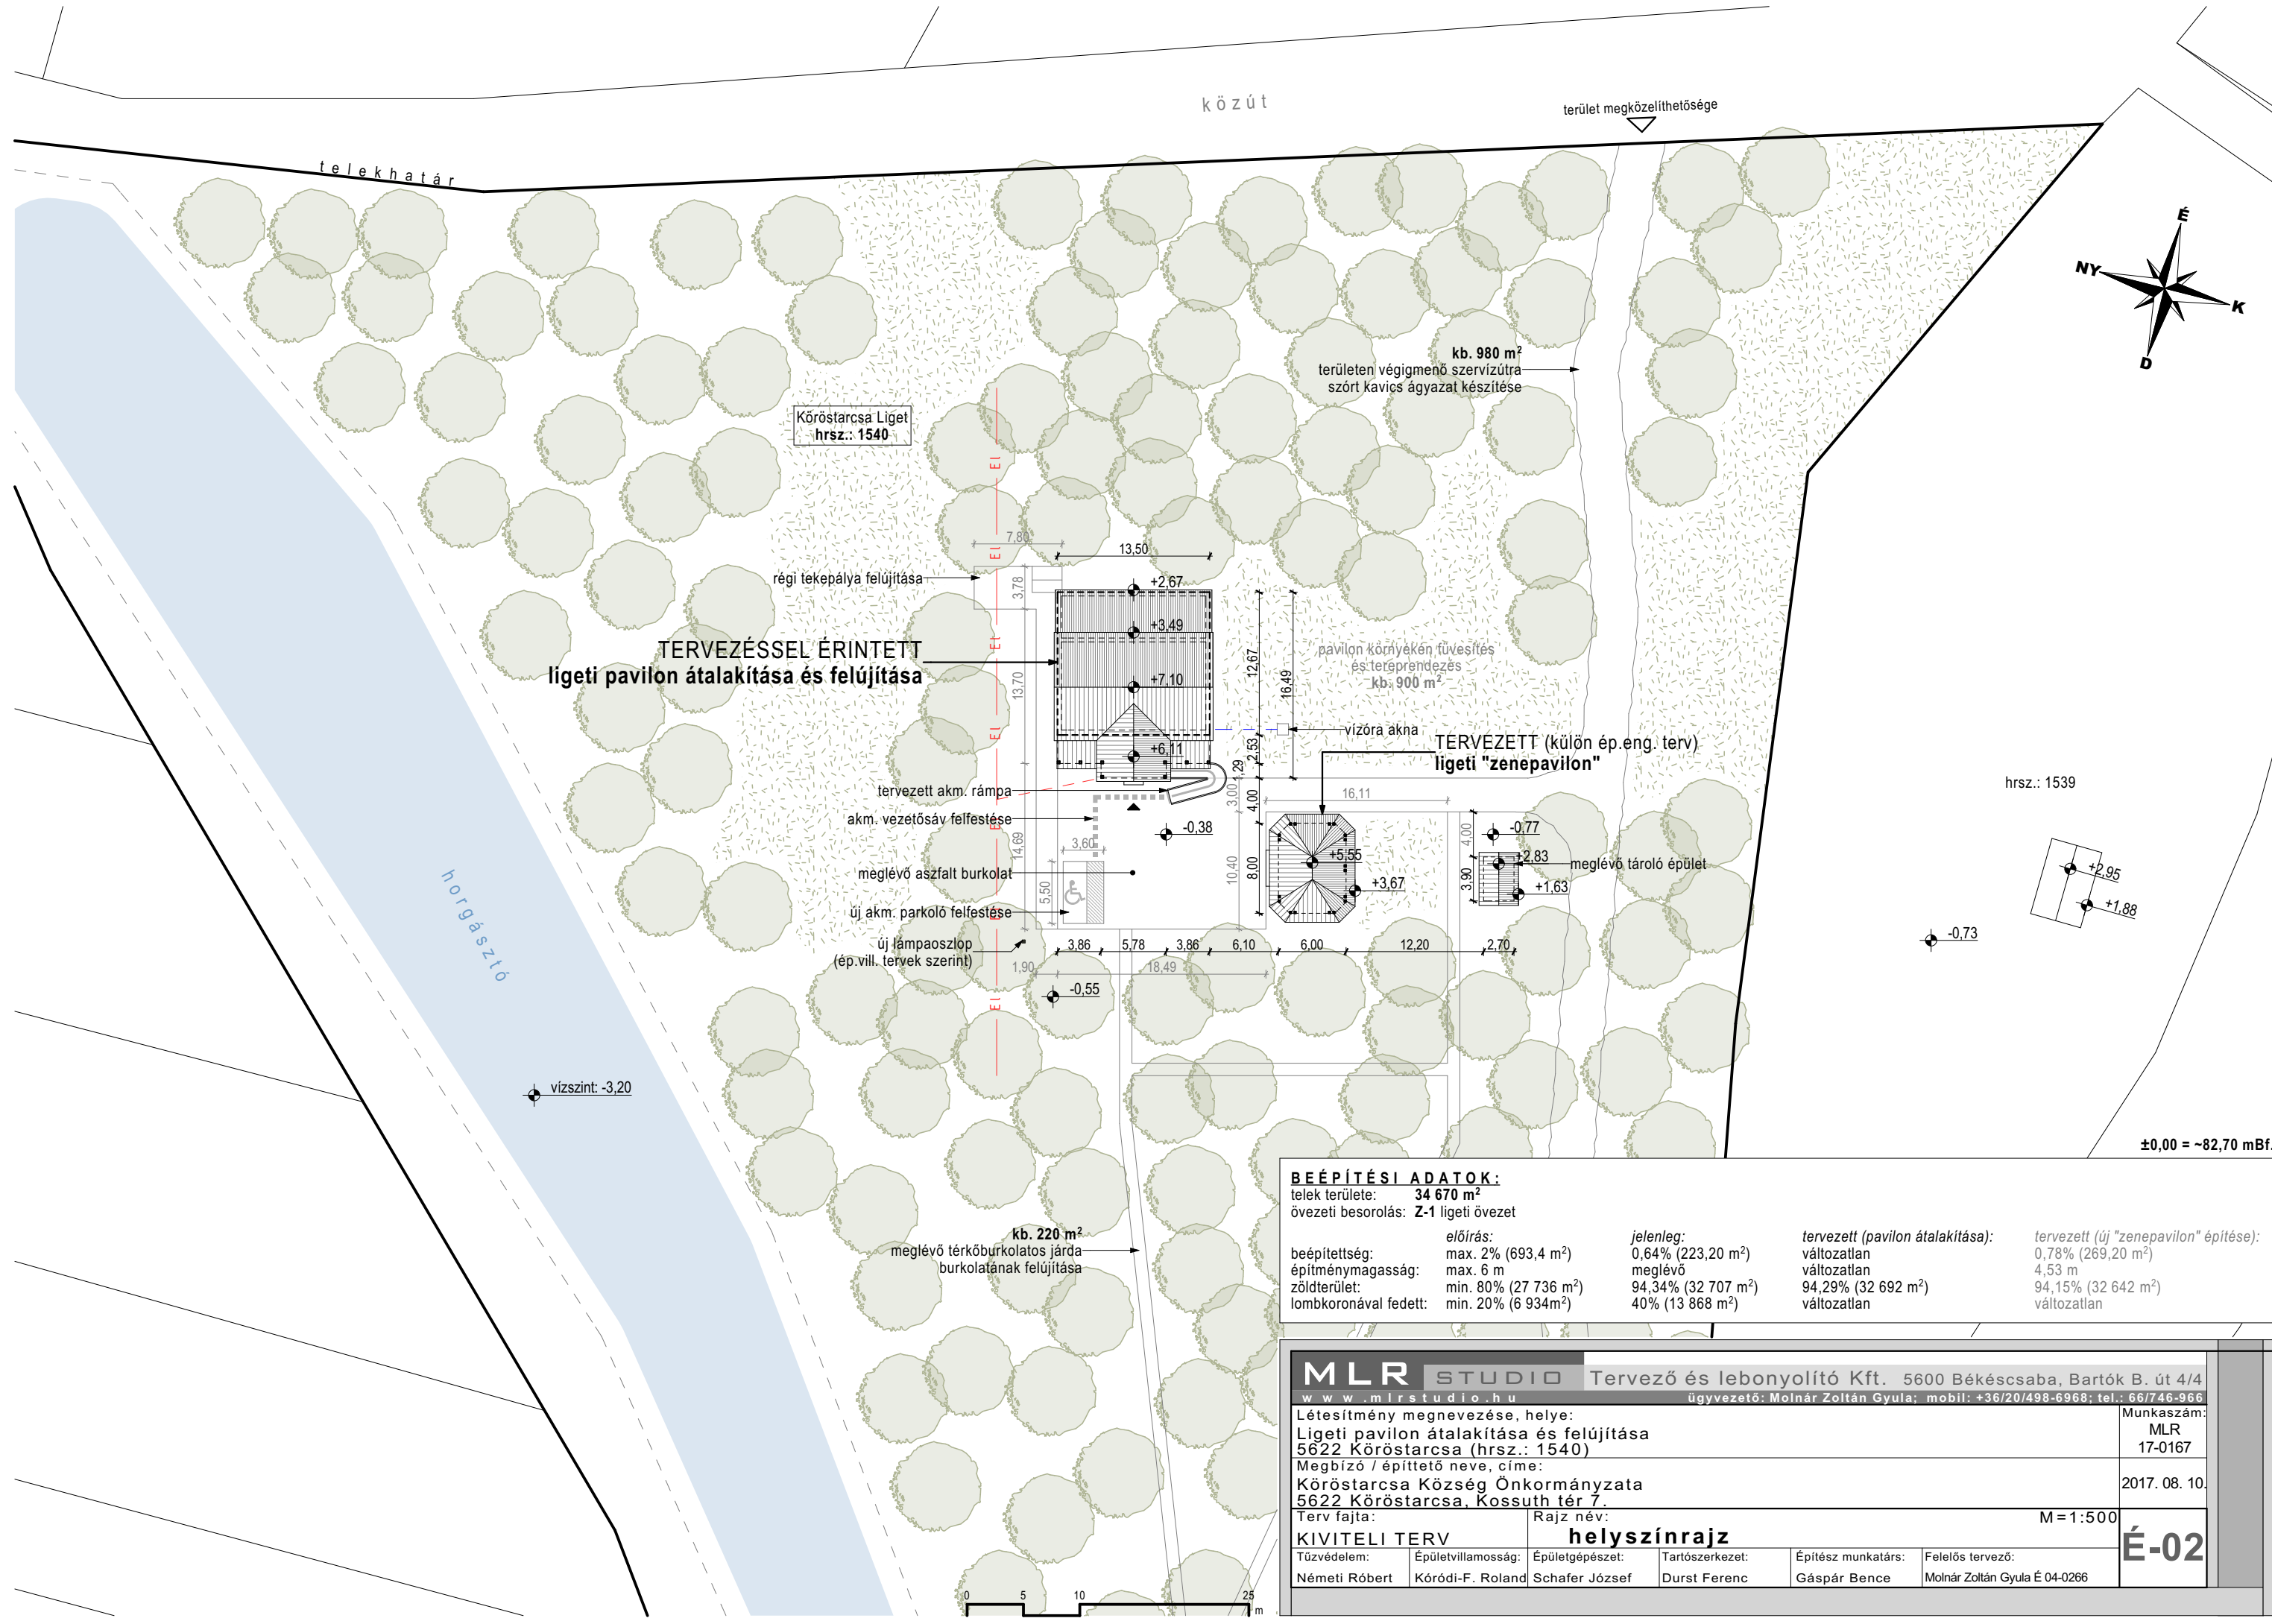


BEÉPÍTÉSI ADATOK:				
telek területe:	34 670 m ²			
övezeti besorolás:	Z-1 ligeti övezet			
beépítettség:	előírás: max. 2% (693,4 m ²)	jelenleg: 0,64% (223,20 m ²)	tervezett (pavilon átalakítása): változatlan	tervezett (új "zenepavilon" építése): 0,78% (269,20 m ²)
építménymagasság:	max. 6 m	meglévő 94,34% (32 707 m ²)	változatlan	4,53 m
zöldterület:	min. 80% (27 736 m ²)	40% (13 868 m ²)	94,29% (32 692 m ²)	94,15% (32 642 m ²)
lombkoronával fedett:	min. 20% (6 934m ²)		változatlan	változatlan

MLR STUDIO Tervező és lebonyolító Kft. 5600 Békéscsaba, Bartók B. út 4/4					
w w w . m l r s t u d i o . h u				ügyvezető: Molnár Zoltán Gyula; mobil: +36/20/498-6968; tel.: 66/746-966	
Létesítmény megnevezése, helye: Ligeti pavilon átalakítása és felújítása 5622 Köröstarcsa (hrsz.: 1540)					Munkaszám: MLR 17-0167
Megbízó / építtető neve, címe: Köröstarcsa Község Önkormányzata 5622 Köröstarcsa, Kossuth tér 7.					2017. 08. 10.
Terv fajta: KIVITELI TERV		Rajz név: helyszínrajz			M = 1:500
Tűzvédelem: Németi Róbert	Épületvillamosság: Kóródi-F. Roland	Épületgépészet: Schafer József	Tartószerkezet: Durst Ferenc	Építész munkatárs: Gáspár Bence	Felelős tervező: Molnár Zoltán Gyula É 04-0266

É-02