
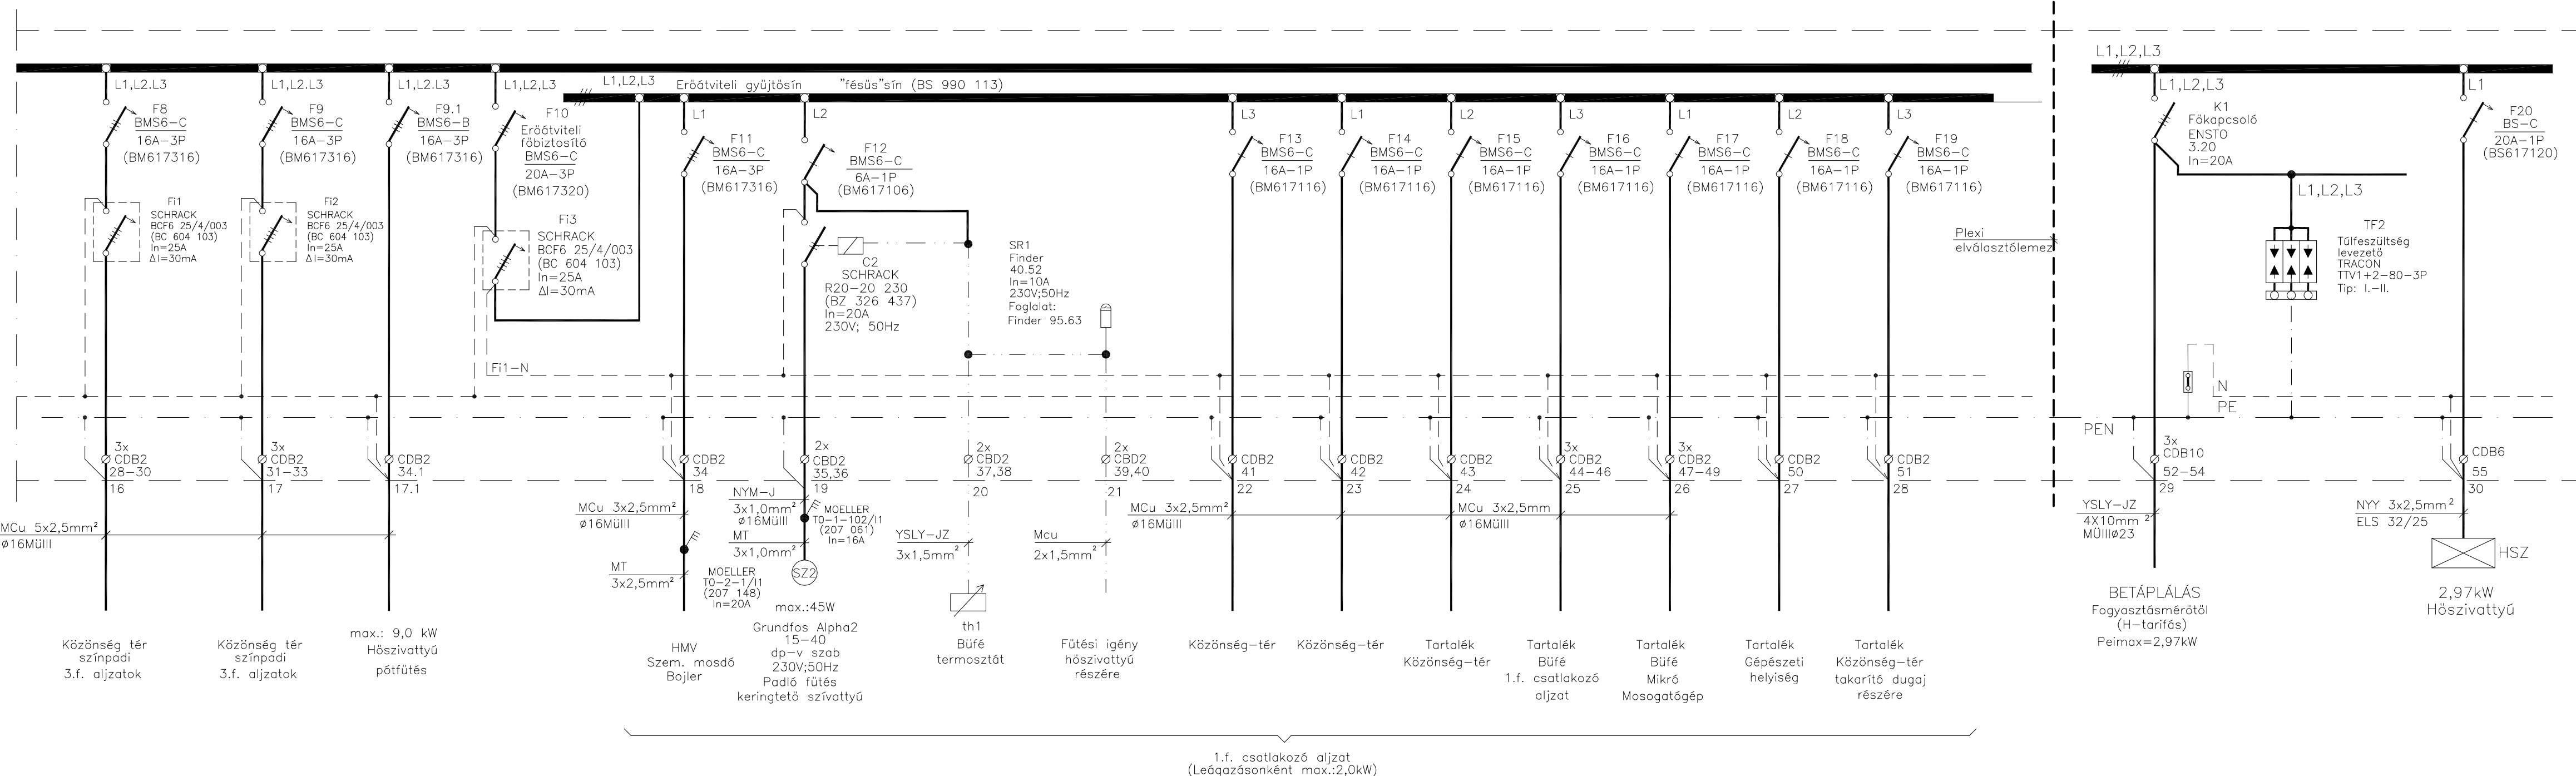


Ge-05

E1 JELŰ ELOSZTÓBERENDEZÉS EGYVONALAS KAPCSOLÁSI RAJZ

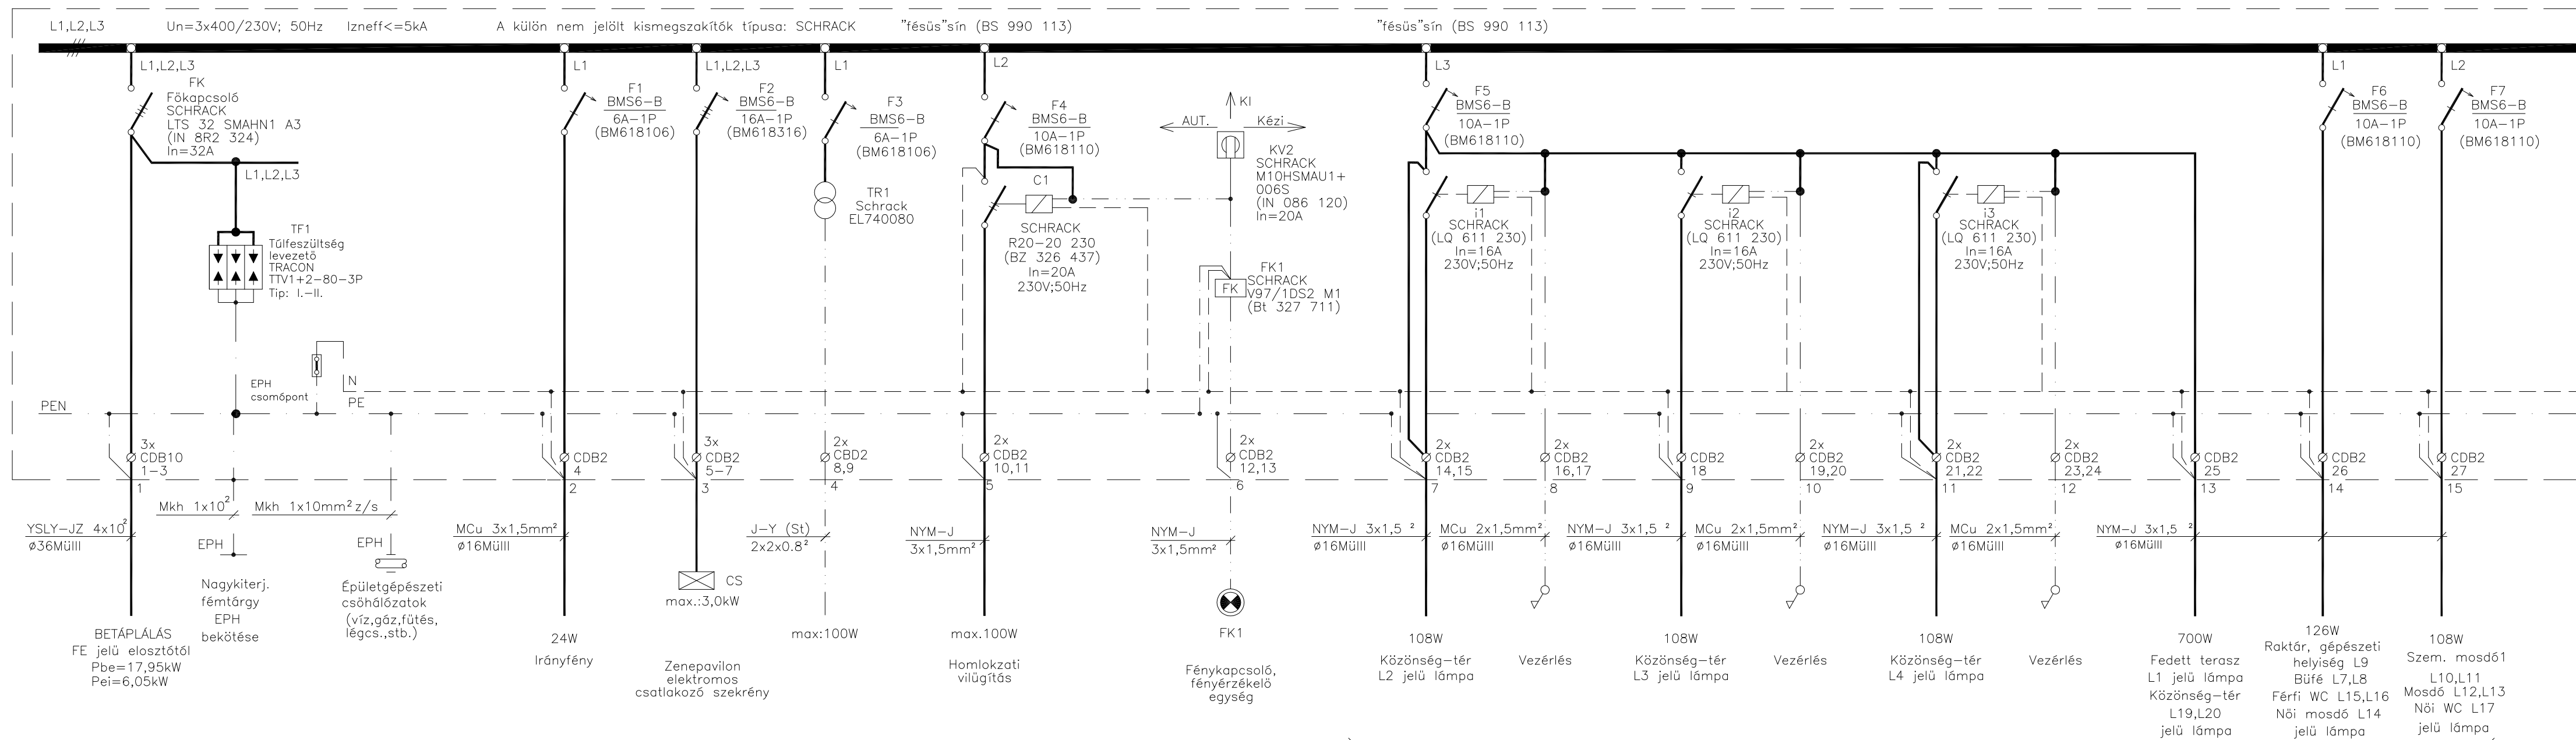

MEGJEGYZÉS

Névleges feszültség: 3x400/230V; 50Hz

Érintésvédelem: TN (nullázás)

Az elosztószekrény típusa: MODUL 160 ILC2U 524

védeettsége: IP30

Az elosztó elhelyezése a Ge-02. sz. terv szerinti helyen, oldalfalalba süllyesztve történjen.

Az elosztót el kell látni a 79/1997 (XII.31) IKIM rendelet szerinti CE jelöléssel és megfelelőségi nyilatkozattal, valamint az MSZ-EN 61439-1:2012 szabvány 6.1 pontja szerinti adattáblával és 6.3 pontja szerinti jelölésekkel.

Továbbá az elosztóhoz mellékelni kell az MSZ-EN 61439-1:2012 szabvány 6.2 pontja szerinti kezelési és karbantartási utasítást

Az elosztó készítése során az eredeti gyártó szerelési utasításai szerint kell eljárni, amennyiben ezekről eltérés válik szükségessé az eltérés tekintetében el kell végezni az MSZ-EN 61439-1:2012 sz. szabvány 10. fejezete szerinti konstrukció igazoló ellenőrzését. Az elosztón minden esetben el kell végezni a vonatkozó szabvány 11. fejezete szerinti darabvizsgálatot.


A leágazásoknál marandó módon fel kell tüntetni az egyvonalas kapcsolási rajz szerinti megnevezéseket.

Ezen terv egy példányát az elosztó belsejében el kell helyezni.

A terv csak műszaki leírással együtt érvényes.

Vonatkozó szabvány: MSZ HD 60364

MSZ EN 61439-1:2012

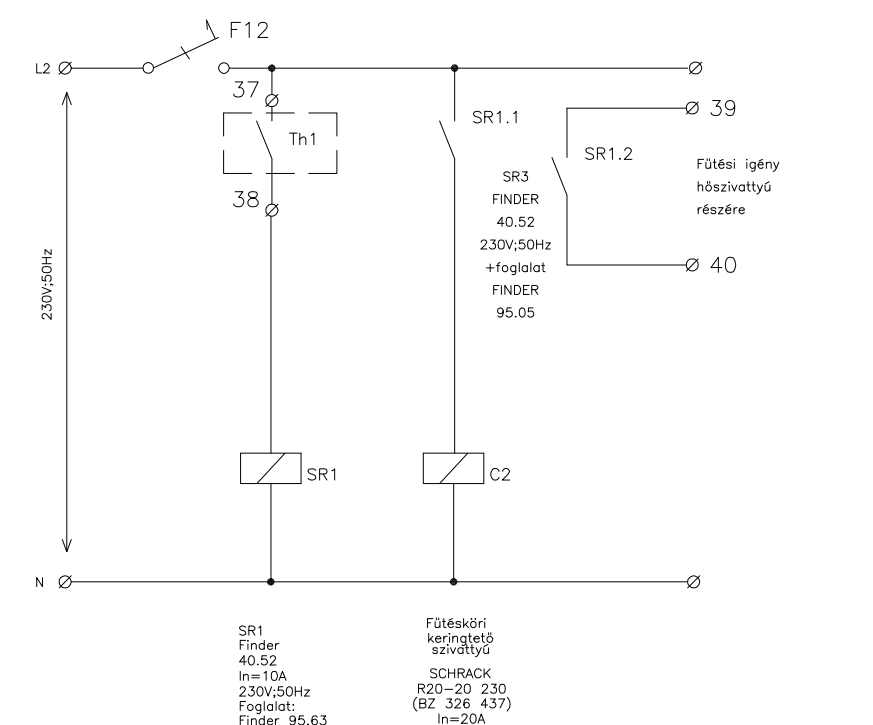

Kóródi-Felföldi Roland Villamos Szakági tervező

5600 Békéscsaba Lencsési út. 9.sz 1/4
Tel./Fax: 66 454-130, Mobil: (+36) 30/873-26-26
e-mail: korodi.f.roland@gmail.com

Projekt/Létesítmény:

Ligeti Pavilion átalakítása és felújítása

5622 Köröstarcsa

(Hrsz.:1540)

Title/Tervrajz megnevezés:

FE jelű elosztóberendezés

egyvonalas kapcsolási rajz

Responsible designer/Feladós tervező:

Kóródi-F Roland

V-T/04-634-2014

Scale/Méretarány:

Drawing Nr./Rajzsorszám:

Project Nr./Munkaszám:

VMD-092/17

Date/Dátum:

2017. július 31.

KIVITELI TERV

Ge-05