



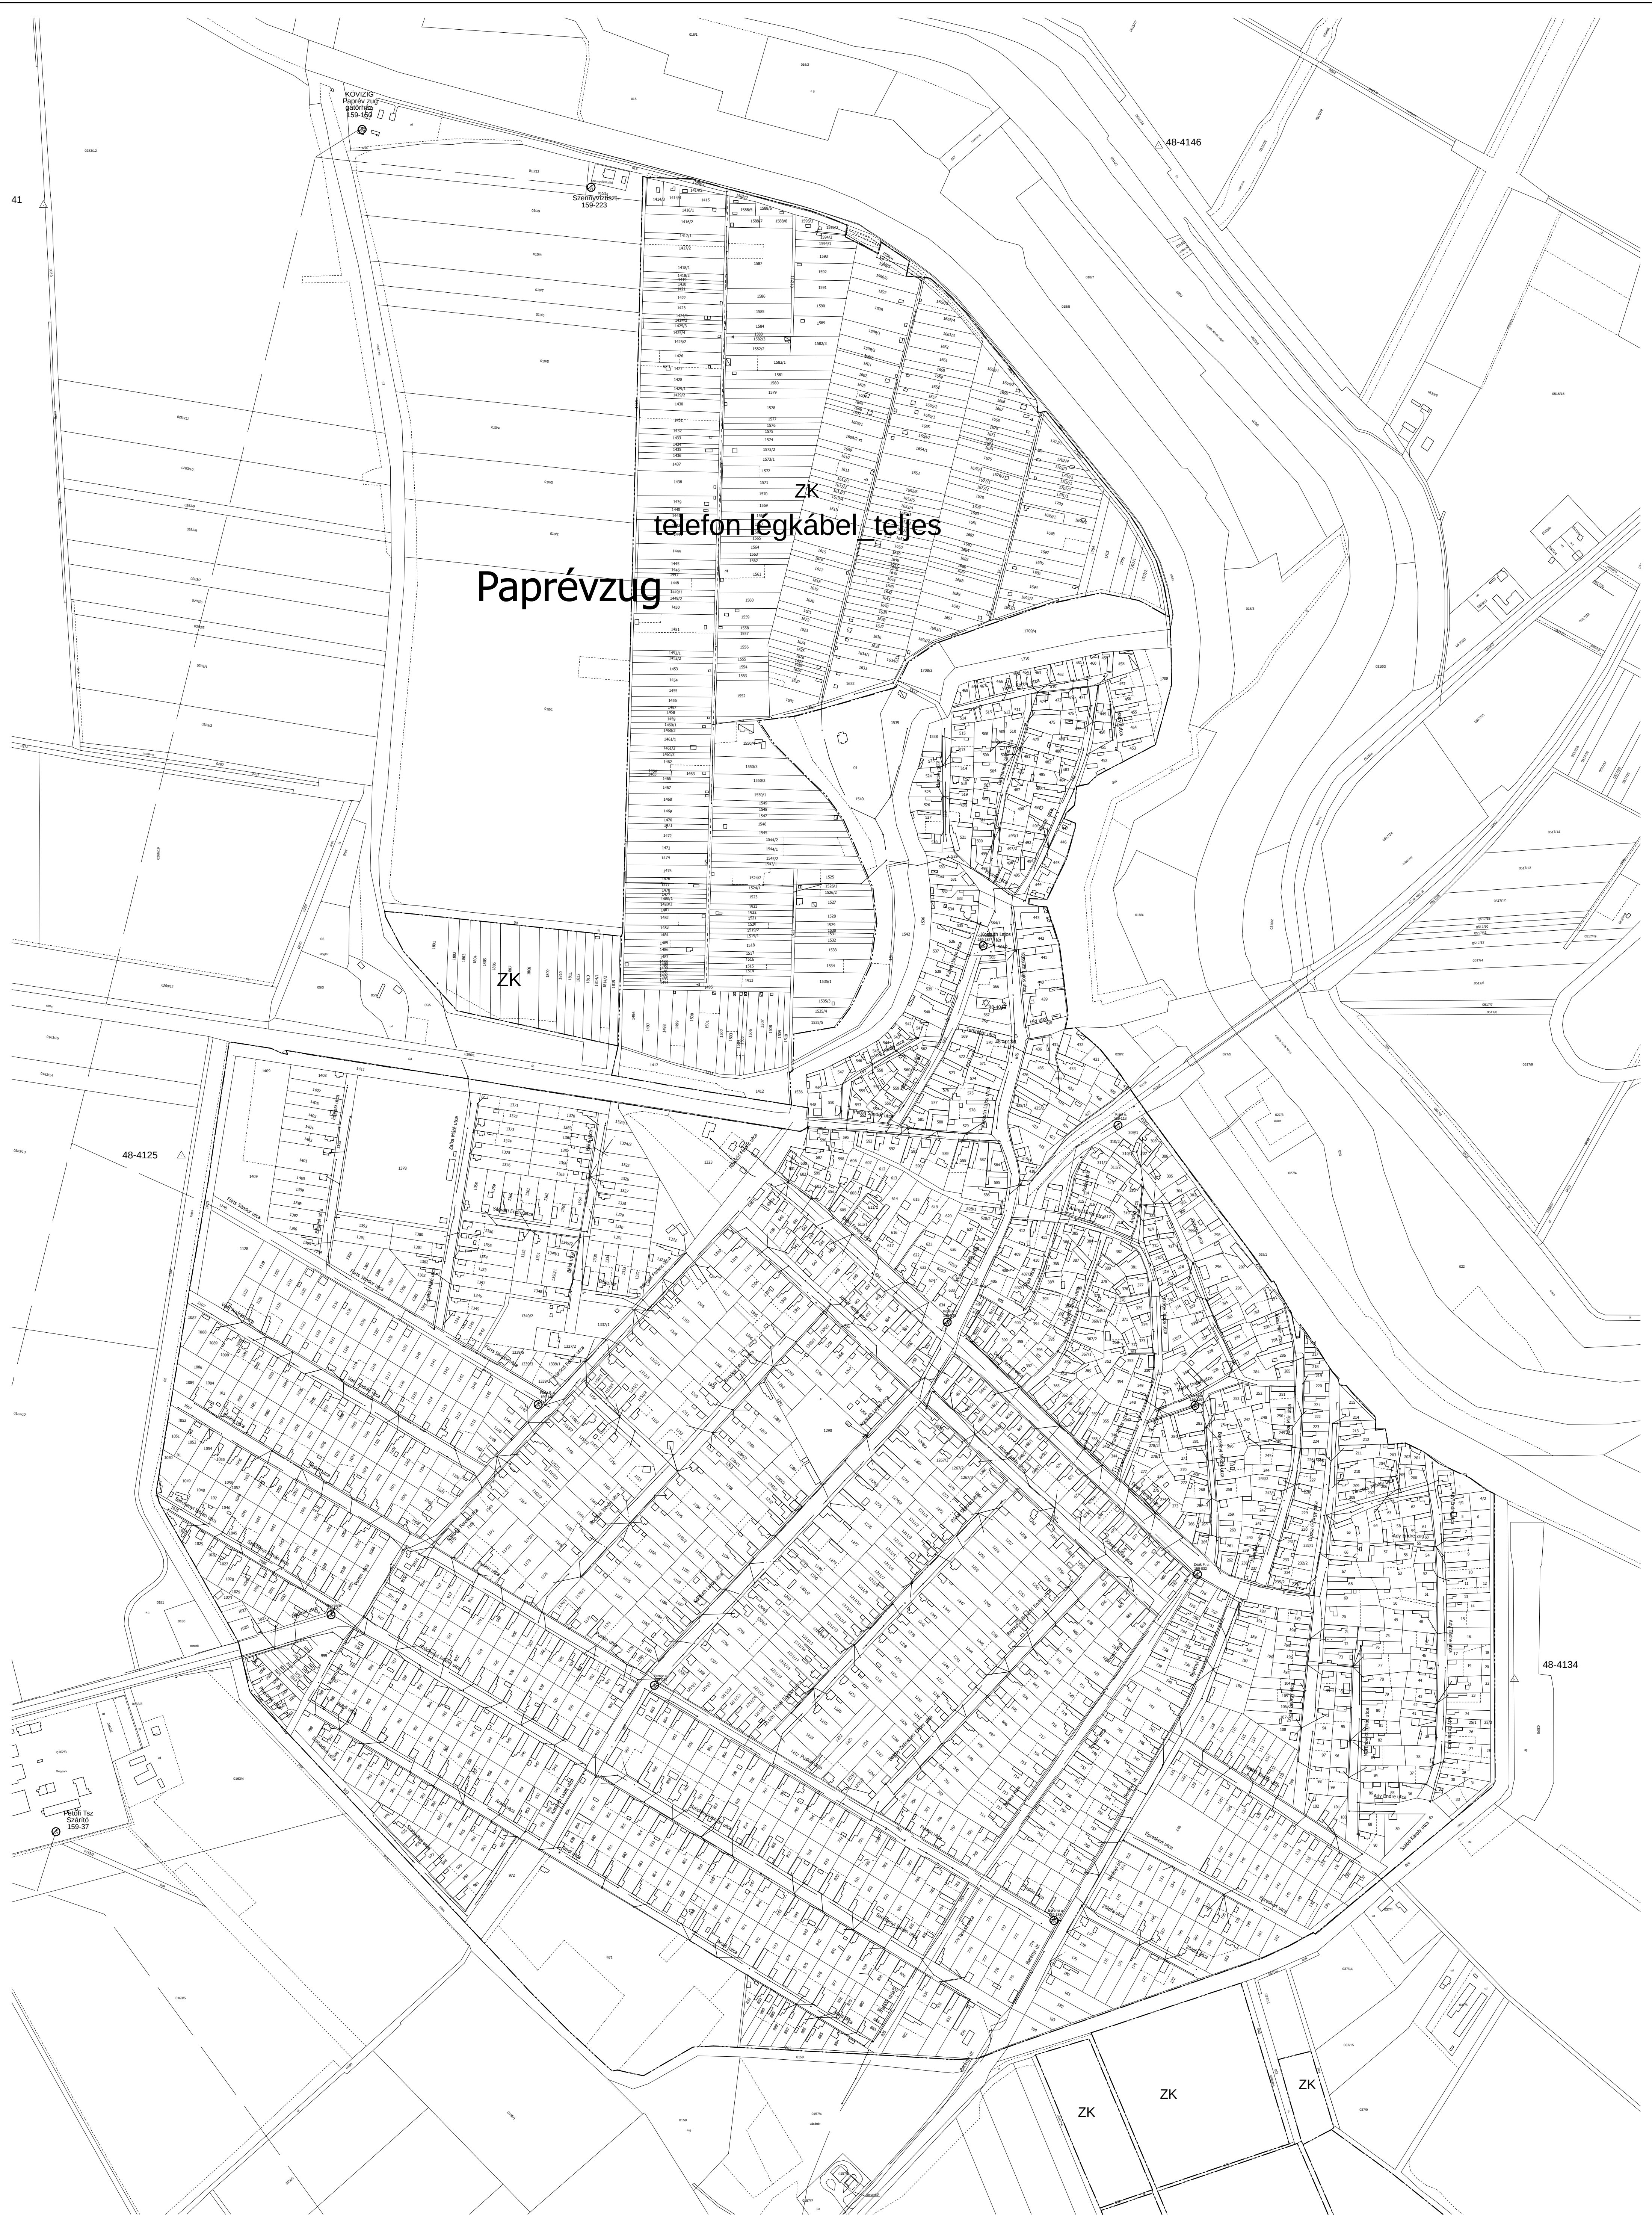


- adó, vezőtorny, átjátszó állomás

vilamos erőforrás

vilamos alállomás

vilamos transzformátor állomás
- távvezető gerincábról, primer kábel
- vilamos alállomás
- vilamos elosztóház

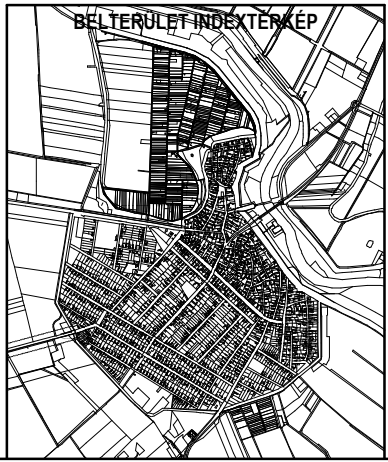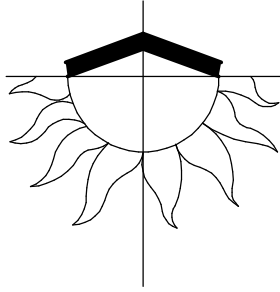

Kőrös-Tarcsa Község Önkormányzata			
Kőrös-Tarcsa Község Településrendezési Terve			
Közműfejlesztési javaslat (belső terület)			
ERBO-PLAN KFT.	Papp László TT1/04-0105	Szászné Várkonyi Adrienn K2/04-0220	Fehér Géza K16-1/04-0043
Fekete Ferenc V1/04-0239	Erdész Béla V1/04-023	Erdész Béla V1/04-023	Kiss Zoltán Balázs Krisztina

A TÉRKÉP A FÖLDHIVATALI HIVATALOS TÉRKÉP DIGITÁLIS MÁSOLÁSÁVAL KÉSZÜLT.



ERBO-PLAN
MÉRNÖKI SZOLGÁLTATÓ Kft.
Iroda: H-5700 GYULA, Munkácsy Mihály utca 21.
<http://www.erbo-plan.hu>