


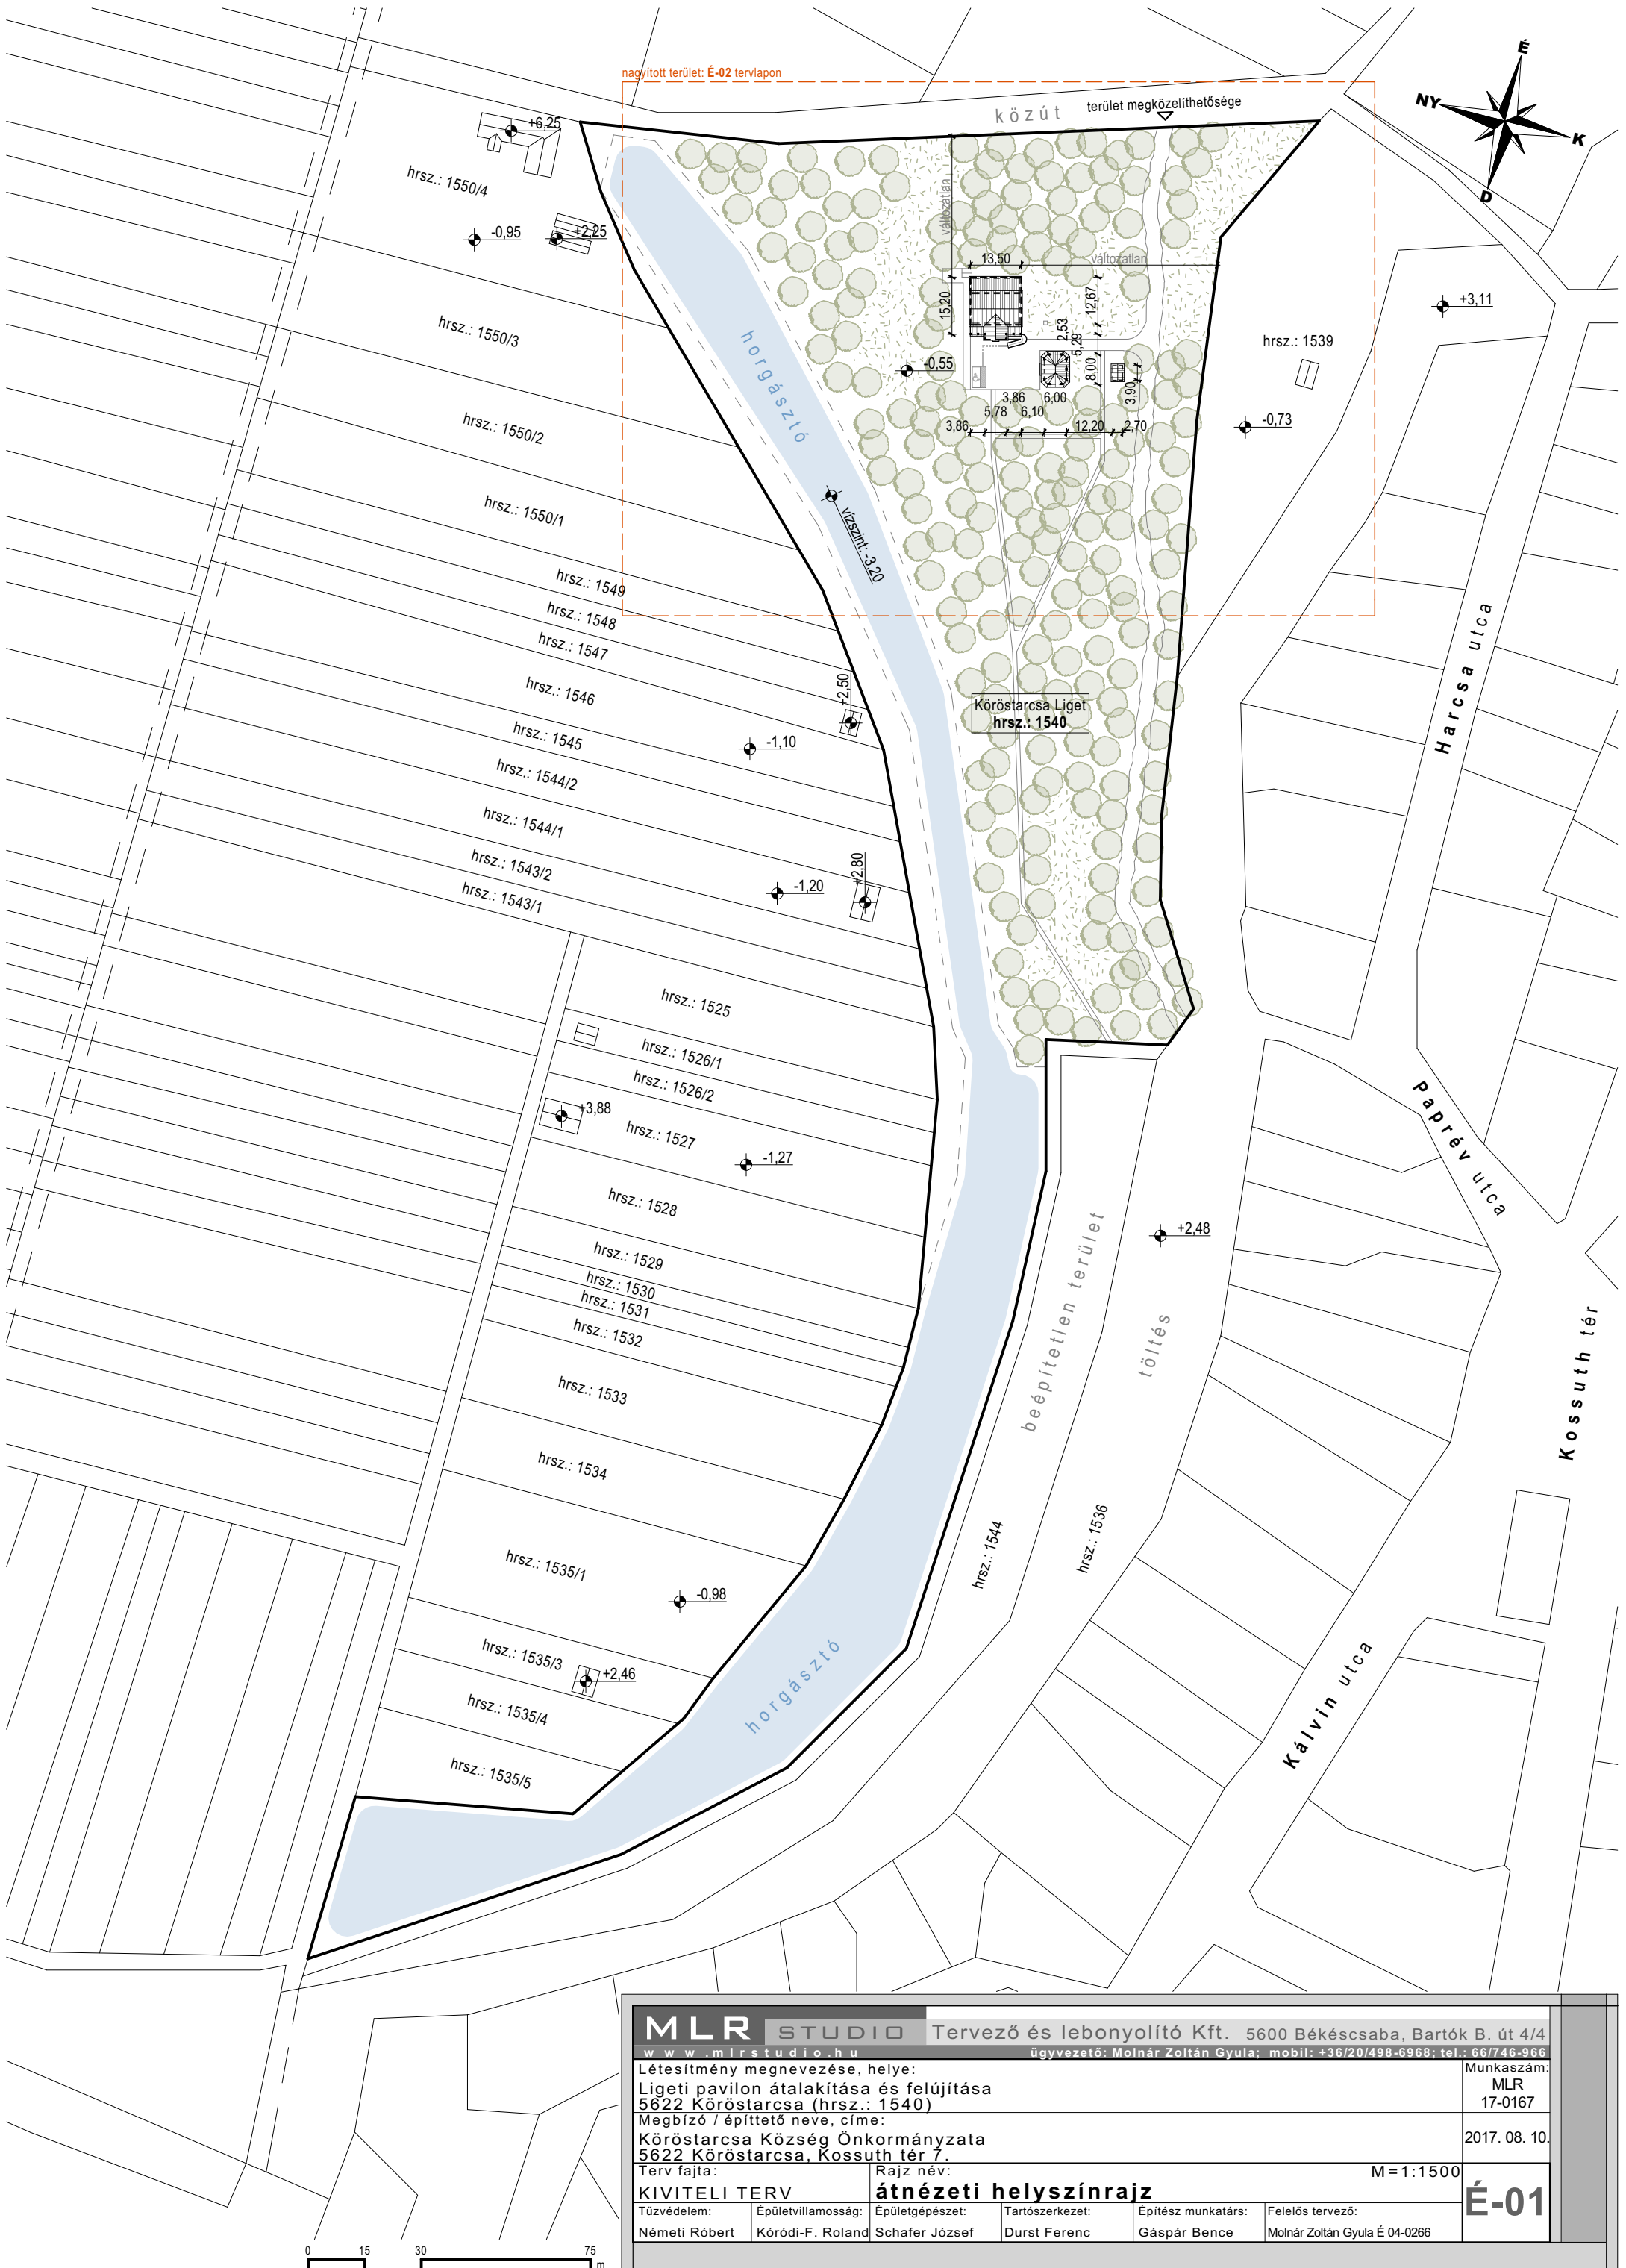

MLR STUDIO Tervező és lebonyolító Kft. 5600 Békéscsaba, Bartók B. út 4/4 www.mlrstudio.hu ügyvezető: Molnár Zoltán Gyula; mobil: +36/20/498-6968; tel.: 66/746-966					
Létesítmény megnevezése, helye: Ligeti pavilon átalakítása és felújítása 5622 Köröstarcsa (hrsz.: 1540) Megbízó / építtető neve, címe: Köröstarcsa Község Önkormányzata 5622 Köröstarcsa, Kossuth tér 7.					Munkaszám: MLR 17-0167
Terv fajta: KIVITELI TERV					2017. 08. 10.
Rajz név: átnézeti helyszínrajz					M=1:1500
Tűzvédelem: Németi Róbert	Épületvillamosság: Kóródi-F. Roland	Épületgépészet: Schafer József	Tartószerkezet: Durst Ferenc	Építész munkatárs: Gáspár Bence	Felelős tervező: Molnár Zoltán Gyula É 04-0266

É-01