


Jelmagyarázat

- Tervezett hidegvíz vezeték +12°C
- Tervezett melegvíz vezeték +60°C
- Tervezett szennyvíz vezeték
- HL 21 csepegtető tölcser
- lejtés iránya, mértéke: 7 ‰
- tervezési határ
- HL 510N padlóösszefolyó
- HL 905 DN50, légbeszívó szelep
- HL 905.1 réselt légbeszívó fedél
- 210 ST DN15 tömlővég
- 201/M DN20 főcsap



Fagymentesítés:

A vízvezeték rendszer lejtését úgy kell kialakítani, hogy az üríthető legyen!
A hidegvíz vezetéket a bekötés felé kell lejtetni, hogy a 210/M típusú főcsapon a vezeték leüríthető legyen.
A melegvíz vezeték ürítésére a személyzeti mosdóba, az elektromos melegvítároló alá, ürítő aknát kell kialakítani, a csőre ürítőcsapot kell szerelni. A melegvíz vezetéket az ürítő akna felé kell lejtetni.

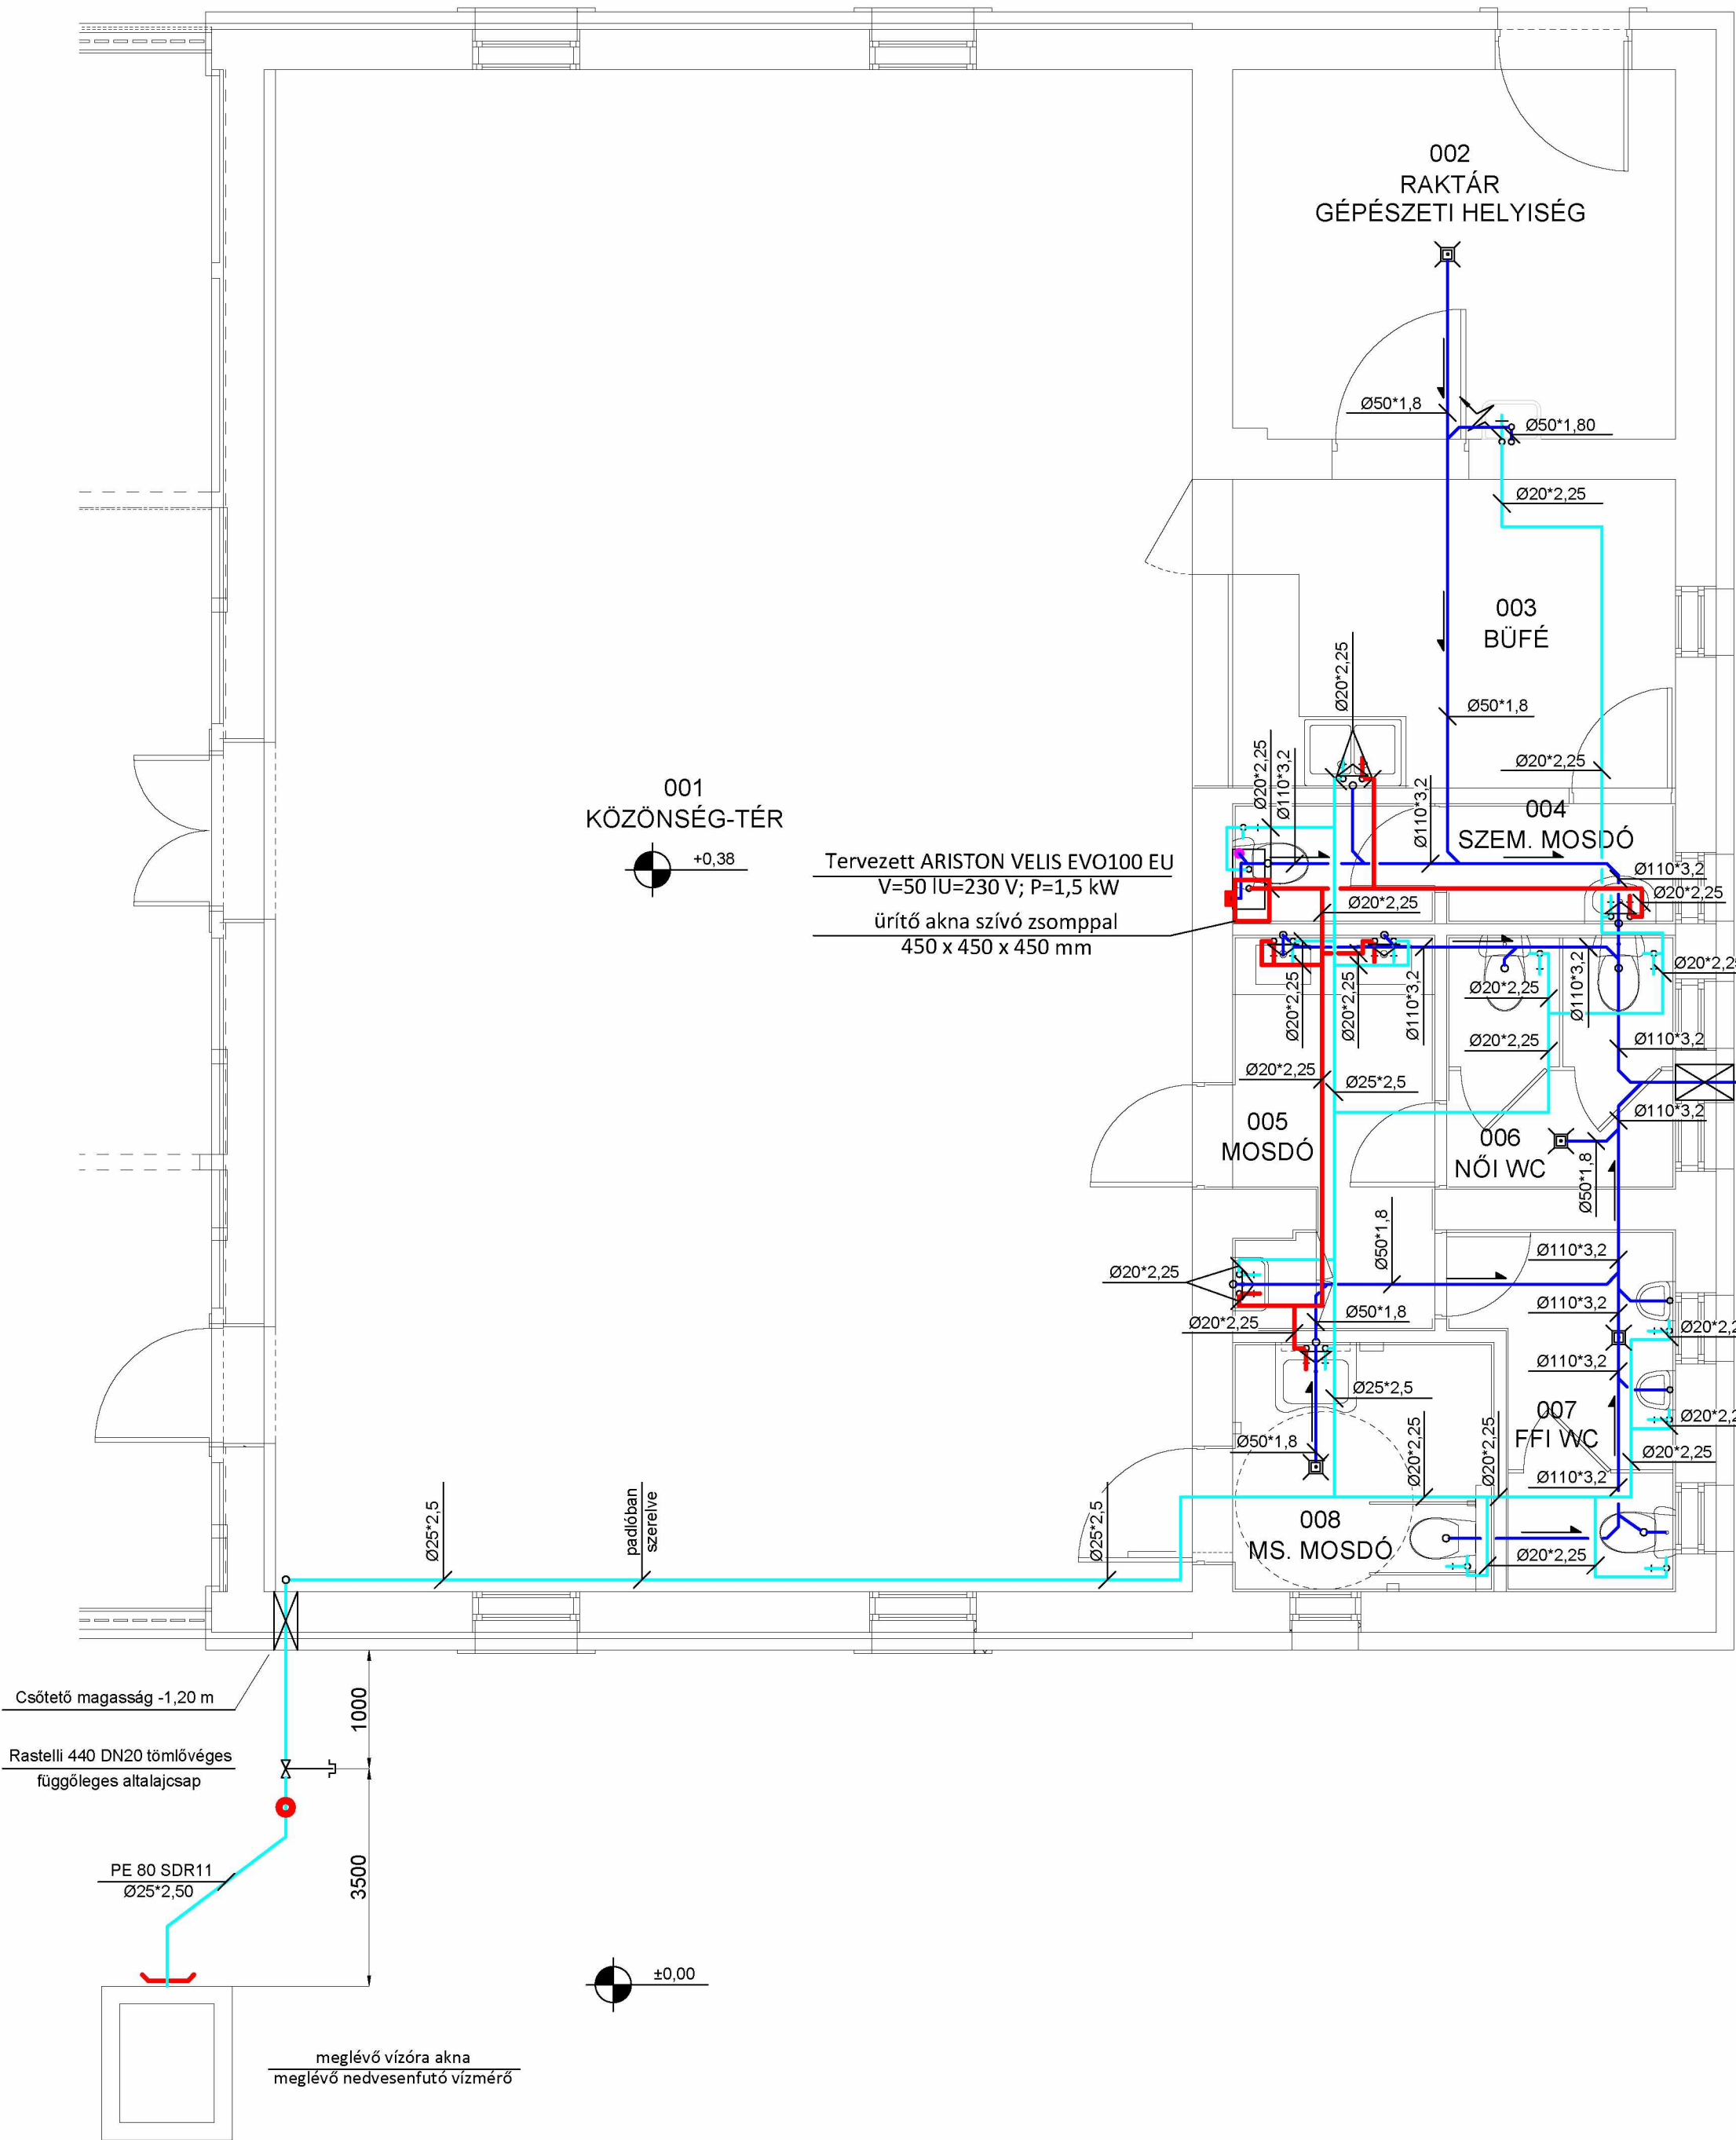

Folyási fenék
-0,55

Meglévő
szennyvízakna

Megjegyzés

- A szennyvízvezeték anyaga: Wavin PVC, KGPVC.
- A szennyvíz vezetékek, aljzatbetonban és falhoronyban szerelendők.
- A csurgalékvíz vezeték, anyaga: Wavin PVC-U.
- A csurgalékvíz vezetékek falhoronyban, és aljzatbetonban szerelendők, kötésük ragasztott.
- A vízvezetési rendszerek anyaga:
 - A padlóban, álmennyezetben és horonyban szerelve Wavin Future K1 oxigéndiffúzió mentes többrétegű műanyagcső,
 - A szabadon szerelt vízvezetési rendszerek anyaga VIEGA Sanpres acélcső.
- A hidegvíz vezetéket KAIMANN Kaiflex ST 9 mm vtg a melegvíz vezetéket 13 mm vtg, csőhély szigeteléssel kell ellátni.
- A tűzvédelmi műszaki leírásban megjelölt védett tereken áthaladó épületgépészeti vezetékeket Dunamenti Polylock K G hőre duzzadó, grafit tartalmú tűzgátló tömítéssel kell ellátni.
- A terven feltüntetett berendezések, szerelvények, csővezetési típusok hasonló műszaki paraméterű és megfelelő CE minősítésű más típusú rendszerekkel, a tervező írásos hozzájárulásával váltható ki.



LÉTESÍTMÉNY MEGNEVEZÉSE:

LIGETI PAVILON
ÁTALAKÍTÁSA ÉS FELÚJÍTÁSA
5622, KÖRÖSTARCSA HRSZ.: 1540.

RAJZ MEGNEVEZÉSE:

VÍZELLÁTÁS-CSATORNÁZÁS
ALAPRAJZ

RAJZJEL: Gv-1	MÉRETARÁNY: M=1:50	TERVFAJTA: KIV.T.	DÁTUM: 2017. 07.
TERVEZŐ: SCHÄFER JÓZSEF		SZERKESZTŐ: SZELES ZOLTÁN	
VEZ. TERVEZŐ: SCHÄFER JÓZSEF G-T/04-247-97			TÖRZSSZÁM: 43-07-2017

Ez a terv az Schäfer Épületgépészet szellemi tulajdona. Másnak való átadása, másolása, vagy egyéb módon való sokszorosítása csak a tulajdonos írásbeli engedélyével történhet.