


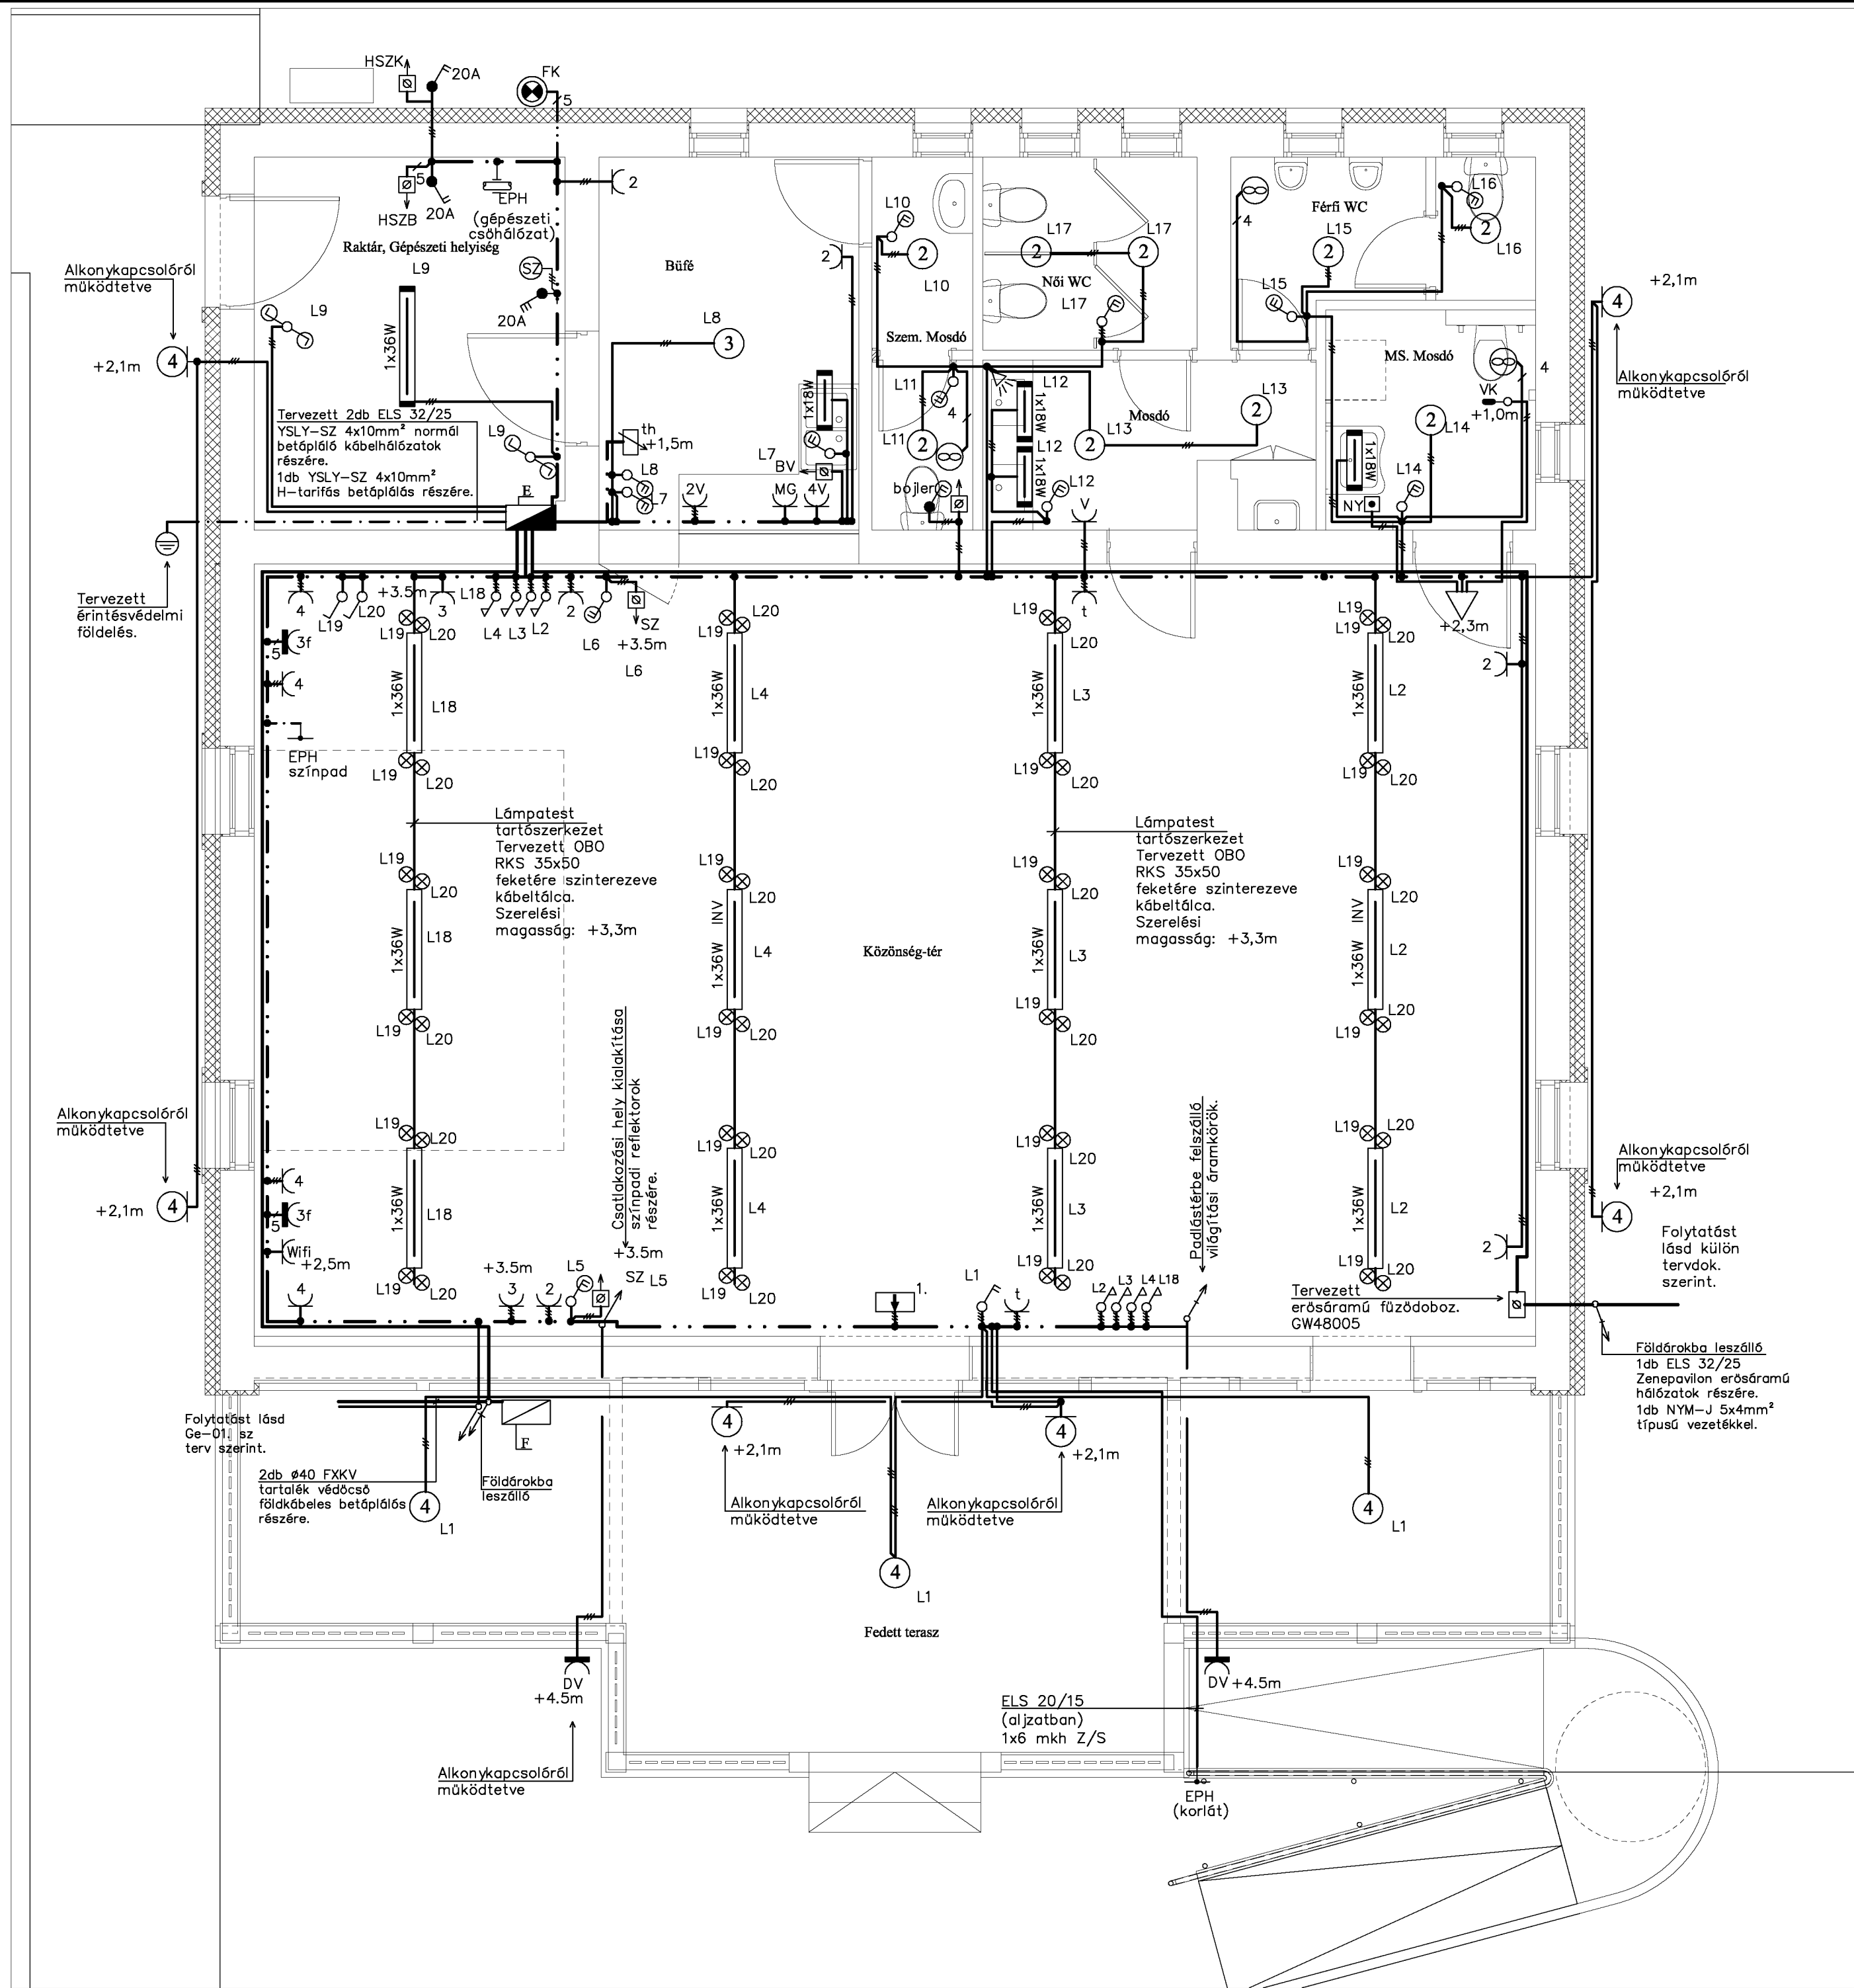

MEGJEGYZÉS

Névleges feszültség: 3x400/230V, 50Hz
Érintésvédelmi mód: TN-S (nullázás)
A jelmagyarázatot lásd a Ge-05.sz. tervlapon.
Helyiségek besorolása:

Büfé, Közlekedők, Vizesblokk – Általános helyiség, száraz, id.nedves
Közönség tér – száraz
Raktár – Üzemi helyiség, poros
Udvar – Szabadtér

A külön nem jelölt szerelvények telepítési magassága:
Világítási kapcsolók +1,4m
Oldalfali lámpatestek +2,3m, ill. tükör fölött +2,0m
Kijáratmutató lámpatestek +2,3m
Fénykapcsoló +4,5m

- Szerelés:
- Mennyezet: Mennyezetről bővöndes tartószerkezettel befüggesztett feketére szinterezett OBO RKS típusú horg. acél kábeltálcán elhelyezett NYM-J típusú kábelszerű vezetékkel. (világítási áramkörök részére)
 - Padlástérben: Épület fa tartószerkezeteihez rögzített Ø20TRL típusú vastagfalú műanyag védőcsőbe húzott NYM-J típusú kábelszerű vezetékkel.
 - Oldalfalon, mennyezet: vakolat alá helyezett Müll. típusú műanyag védőcsőbe húzott MČu jelű vezetékkel.
 - Monolit vb. szerkezeteken: vasbetonban előre elhelyezett SYMALEN ELS típusú vastagfalú műanyag védőcsőbe húzott MČu jelű vezetékkel, illetve műanyag kábelsátorban MČu jelű kábelszerű vezetékkel.
 - Aljzatbetonban: SYMALEN ELS típusú vastagfalú műanyag védőcsőbe húzott MČu jelű vezetékkel.
- Vonatkozó szabványok, Rendelet:
- | | |
|----------------|----------------------------------|
| MSZ 1585:2012 | MSZ EN 50172:2005 |
| MSZ 2364 | MSZ EN 1838:2014 |
| MSZ 12464-2014 | 54/2014.(XII.5.) BM rendelet |
| MSZ HD 60364 | (Országos Tűzvédelmi Szabályzat) |

Kórodi-Felföldi Roland
Villamos Szakági tervező

5600 Békéscsaba Lencsési út. 9.sz 1/4
Tel./Fax: 66 454-130, Mobil: (+36) 30/873-26-26
e-mail: korodi.f.roland@gmail.com

Project Nr./Munkaszám:

VMD-092/17

Date/Dátum:

2017. július 31.

KIVITELI TERV

Projekt/Létesítmény:

Ligeti Pavilon átalakítása és felújítása

5622 Köröstarcsa
(Hrsz.:1540)

Title/Tervrajz megnevezés:

Világítási és erőátviteli hálózatok
villanszerelési nyomvonalterv

Responsible designer/Felelős tervező:

Kórodi-F Roland
V-T/04-634-2014

Scale/Méretarány:

1:50

Drawing Nr./Rajzszám:

Ge-02