


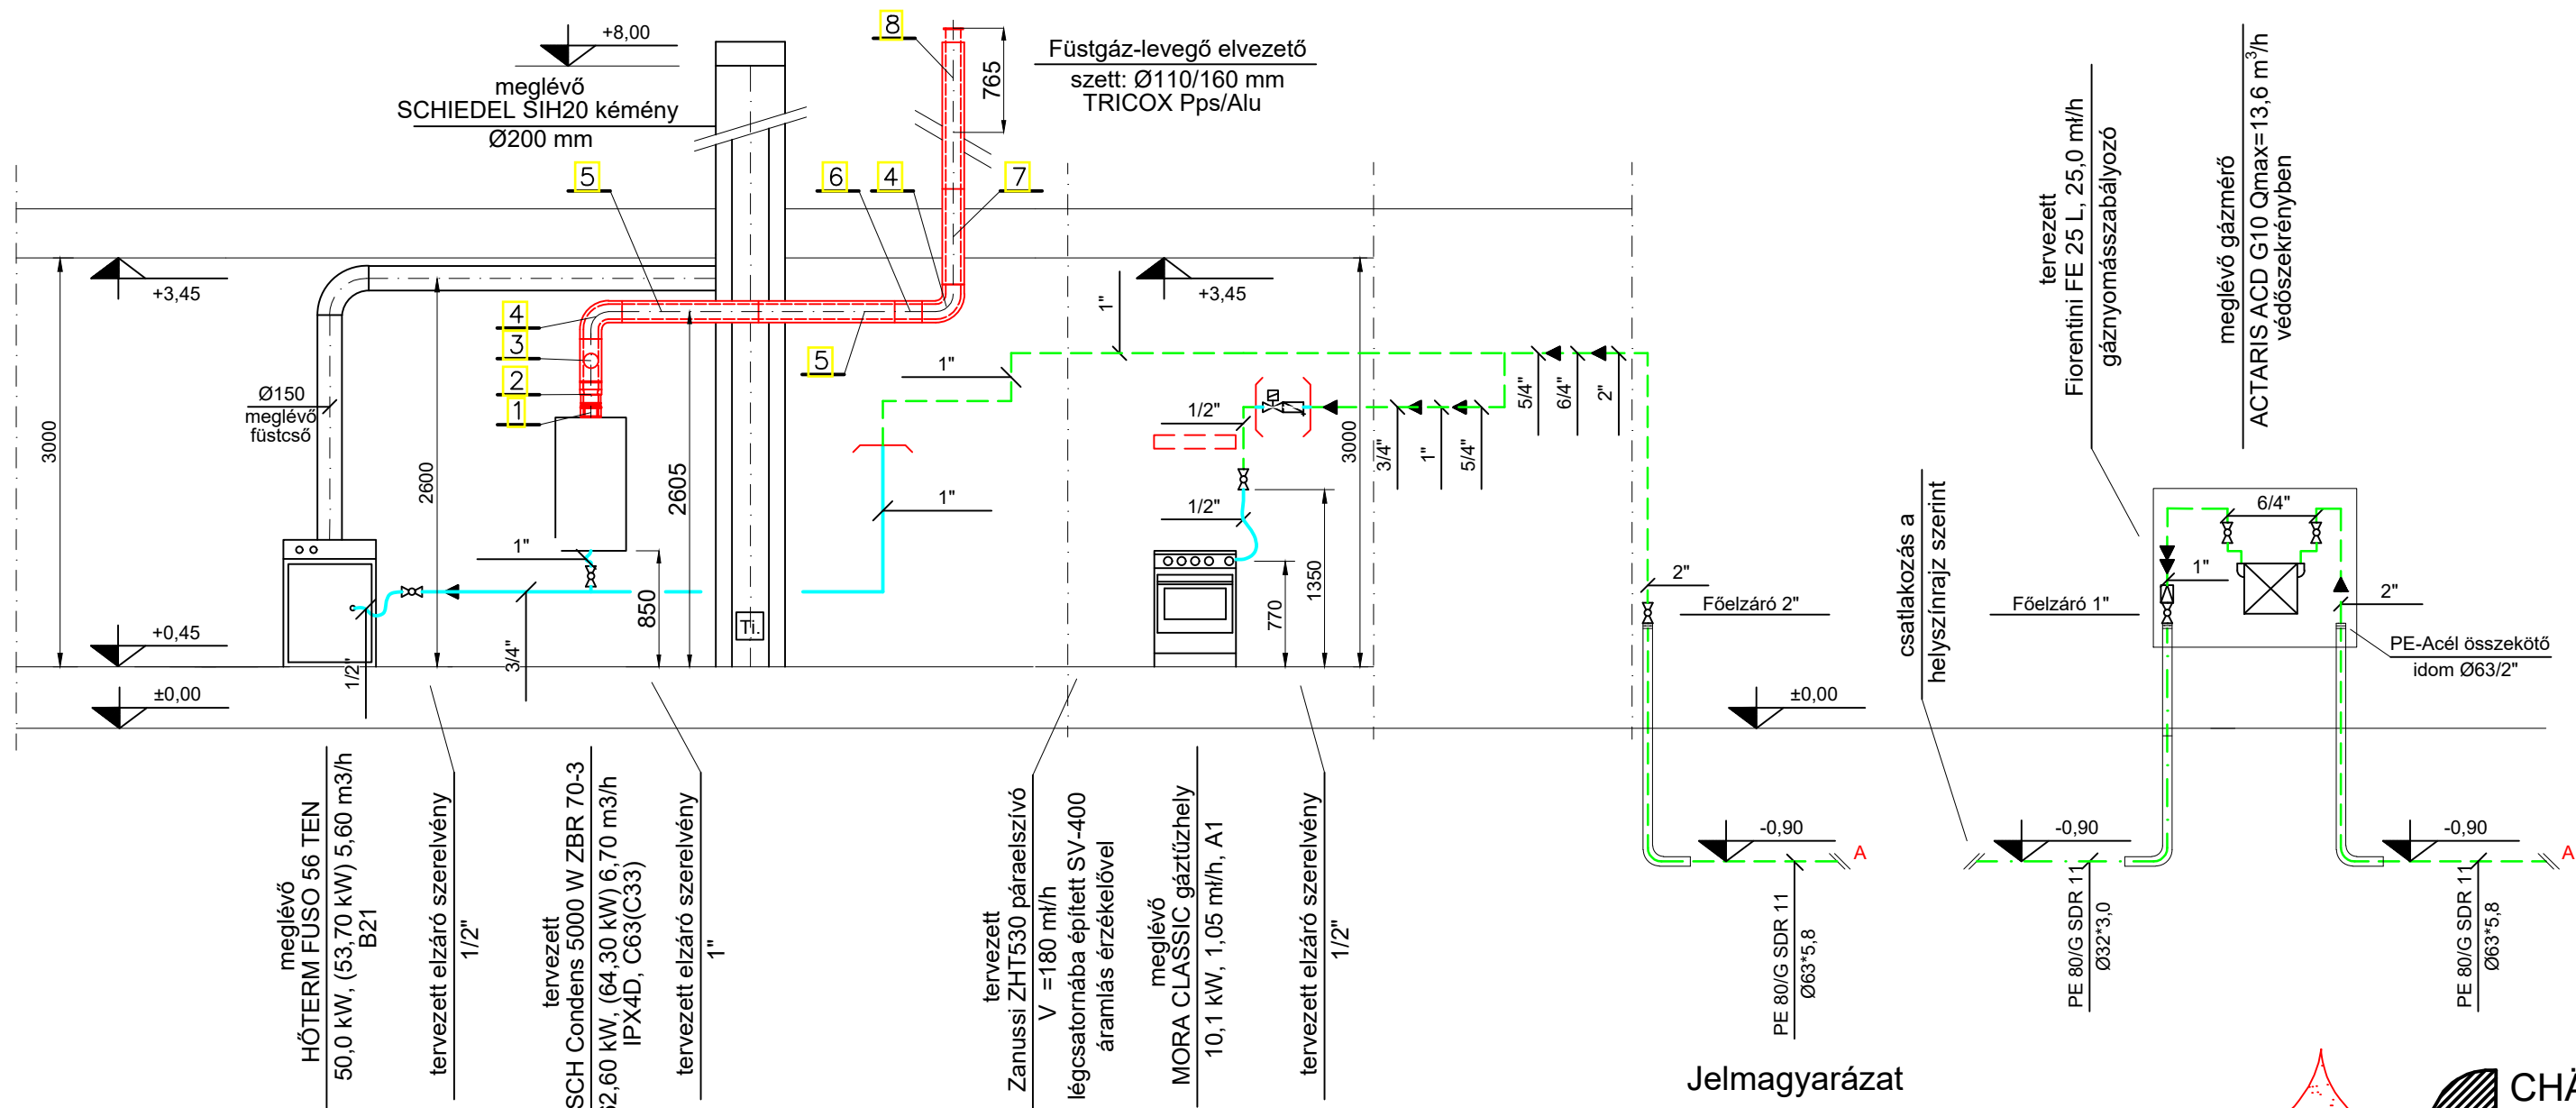

Jelmagyarázat

- megelevő gázvezeték 3,0 bar
- megelevő gázvezeték 30 mbar
- tervezett gázvezeték 30 mbar
- Sicurflex, nem éghető anyagú flexibilis gázbekötő cső
- tervezési határ
- Honeywell HUF015B160 1/2"; Pmax=6 bar gázszűrő
- tervezett HONEYWELL V 4000 1/2" gázmágnesszelep
- tervezett elzáró, EFFEBI 1022, PN10 zártházás gömbcsap


Megjegyzés

- A beépített elzáró szerelvények EFFEBI 1022, PN10 típusúak. Zártházás gömbcsapok.
- A tervezett gázkazán megfelel a 811/2013 EU és a 813/2013 EU bizottsági rendeletekben foglaltaknak.
- Kivitelező köteles az építető vagy saját maga által kívánt tervváltoztatás esetén a tervező hozzájárulását kérni.
- Tervezői hozzájárulás nélkül végrehajtott tervmódosítás, a tervező felelősségének megszűnésével jár. Kivitelezés során felmerülő problémák tisztázása tervezői művezetés során történhet.
- A tervektől eltérni csak a felelős tervező írásos hozzájárulásával lehet.

BOSCH Condens 5000 W ZBR 70-3 égéstermék elvezetése/levegő bevezetése:

Tétel szám	db	Dimenzió mm	Típus, megnevezés	Hossz/ egyenérték	Cikkszám
1	1	100/150	pps/alu indító idom, mérő pont	0,10 m	kazán tartozék
2	1	100/150-110/160	TRICOX pps/alu szimmetrikus bővítő idom	0,165 m	PBÖ7005
3	1	110/160	TRICOX pps/alu egyenes ellenőrző idom	0,31 m	PAEE05
4	2	110/160	TRICOX pps/alu könyök 87°	1,00 m/db	PAKÖ051
5	2	110/160	TRICOX pps/alu cső l=1,00 m	1,00 m/db	PACS057
6	1	110/160	TRICOX pps/alu cső l=0,25 m	0,20 m	PACS055
7	1	110/160	TRICOX pps/alu cső l=1,00 m	0,70 m	PACS057
8	1	110/160	TRICOX pps/alu tetőkivezetés	1,180 m	PATÁ05
összes csőhossz/megengedett:				6,655 m/10m	

A maximális, megengedett égéstermék elvezető hossz: 10,0 m.

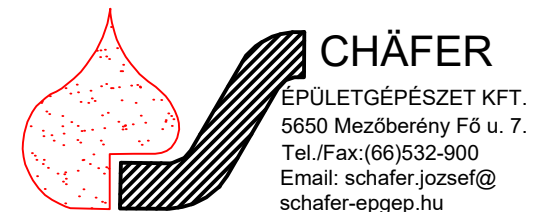

LÉTESÍTMÉNY MEGNEVEZÉSE:

ÓVODA ENERGETIKAI FELÚJÍTÁSA
KÖRÖSTARCSA, KOSSUTH U. 41/A.
HRSZ.: 1290

RAJZ MEGNEVEZÉSE:

FÜGGŐLEGES CSŐTERV

RAJZJEL: Gg-3	MÉRETARÁNY: M=1:50	TERVFAJTA: ENG.T.	DÁTUM: 2018. 11.
TERVEZŐ: Tuska-Schäfer Adél	SZERKESZTŐ: Tuska-Schäfer Adél		
VEZ.TERVEZŐ: SCHÄFER JÓZSEF G-T/04-247-97			TÖRZSSZÁM: 91-11-2018

Ez a terv az Schäfer Épületgépészet szellemi tulajdona. Másnak való átadása, másolása, vagy egyéb módon való sokszorosítása csak a tulajdonos írásbeli engedélyével történhet.