
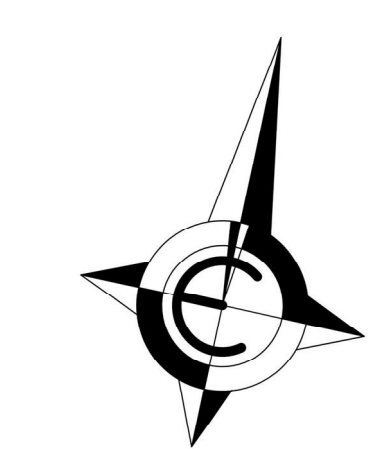


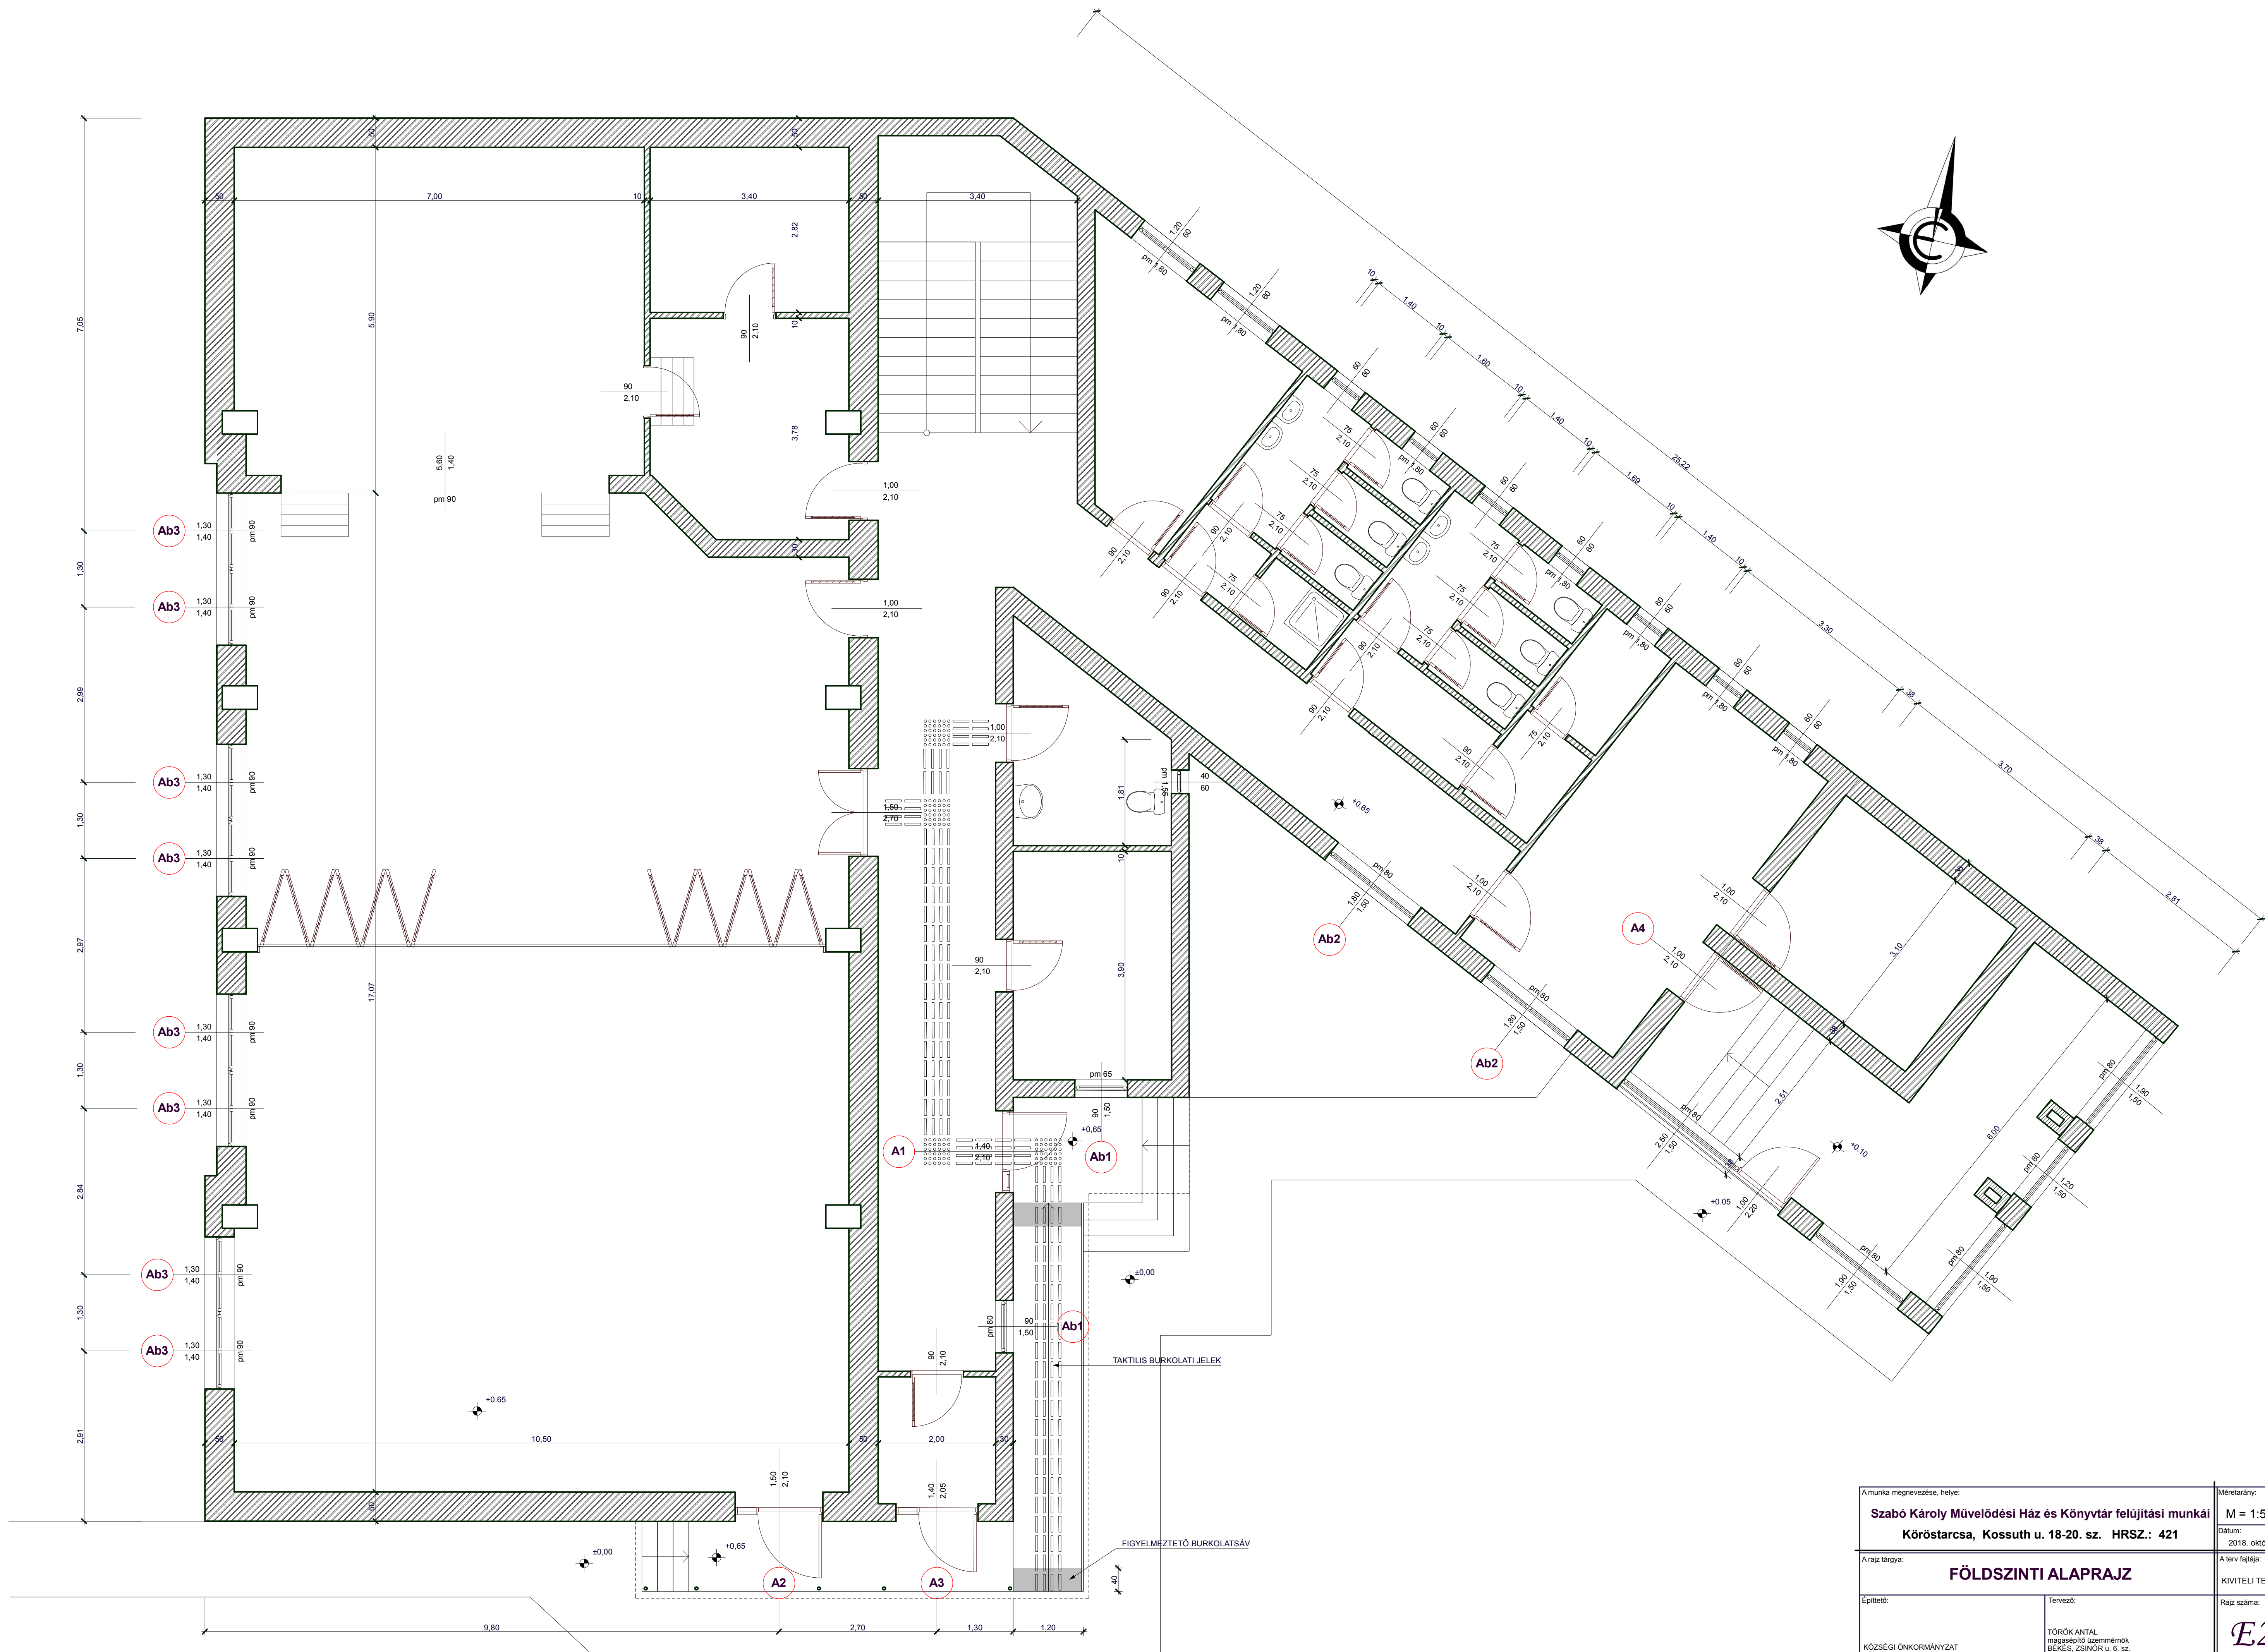

A munka megnevezése, helye: Szabó Károly Művelődési Ház és Könyvtár felújítási munkái Kőröstarcsa, Kossuth u. 18-20. sz. HRSZ.: 421		Méretarány: M = 1:50
A rajz tárgya: FÖLDSZINTI ALAPRAJZ		A terv fajtája: KIVITELI TERV
Építető: KÖZSÉGI ÖNKORMÁNYZAT KÖRÖSTARCSA, KOSSUTH TÉR 7.	Tervező: TÖRÖK ANTAL magasépítő üzemmérnök BÉKES, ZSINOR u. 6. sz. TN.: E3-04-0141	Rajz száma: E2