


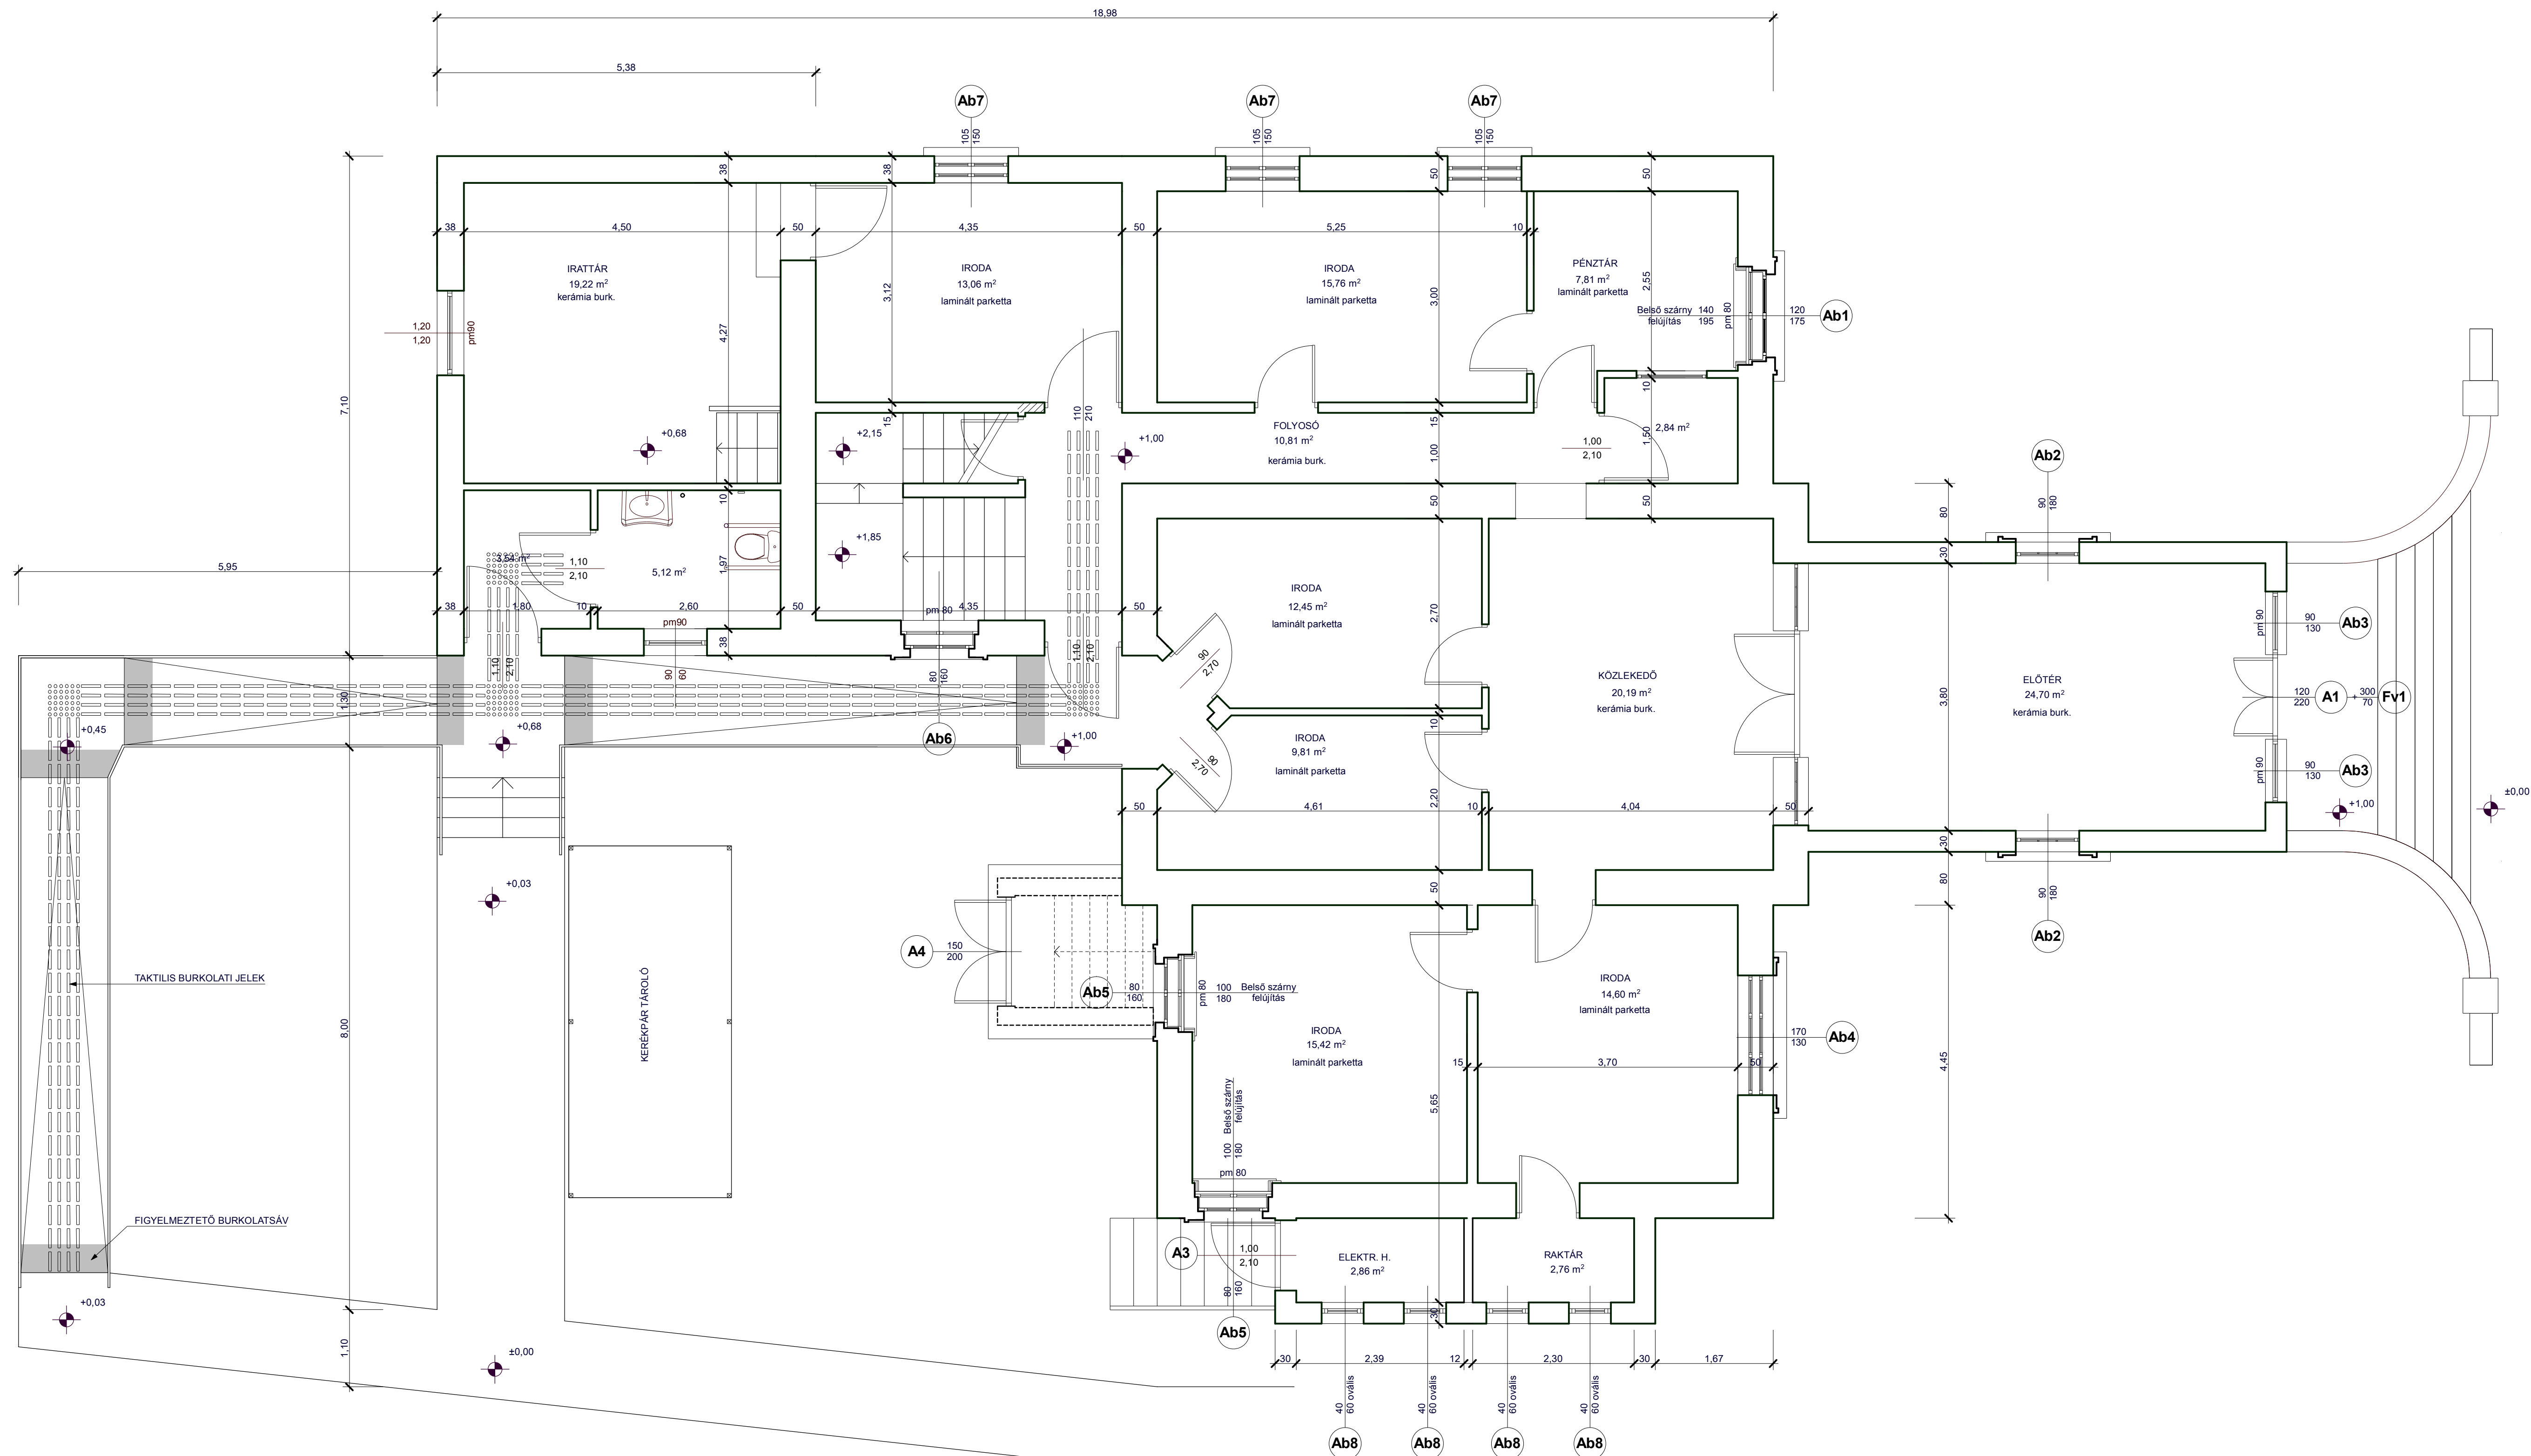

A munka megnevezése, helye: POLGÁRMESTERI HIVATAL ÉPÜLETÉNEK FELÚJÍTÁSI MUNKÁI KÖRÖSTARCSA, KOSSUTH tér 7. sz. HRSZ.: 543.		Méretarány: M = 1:50
A rajz tárgya: FÖLDSZINTI ALAPRAJZ		Dátum: 2018. szeptember
Építető: KÖZSÉGI ÖNKORMÁNYZAT KÖRÖSTARCSA, KOSSUTH tér 7.		A terv fajtája: KIVITELI TERV
Tervező: TÖRÖK ANTAL magasépítő üzemművek BÉKÉS, ZSINÓR u. 6. sz. TN.: É3-04-0141		Rajz száma: E2