


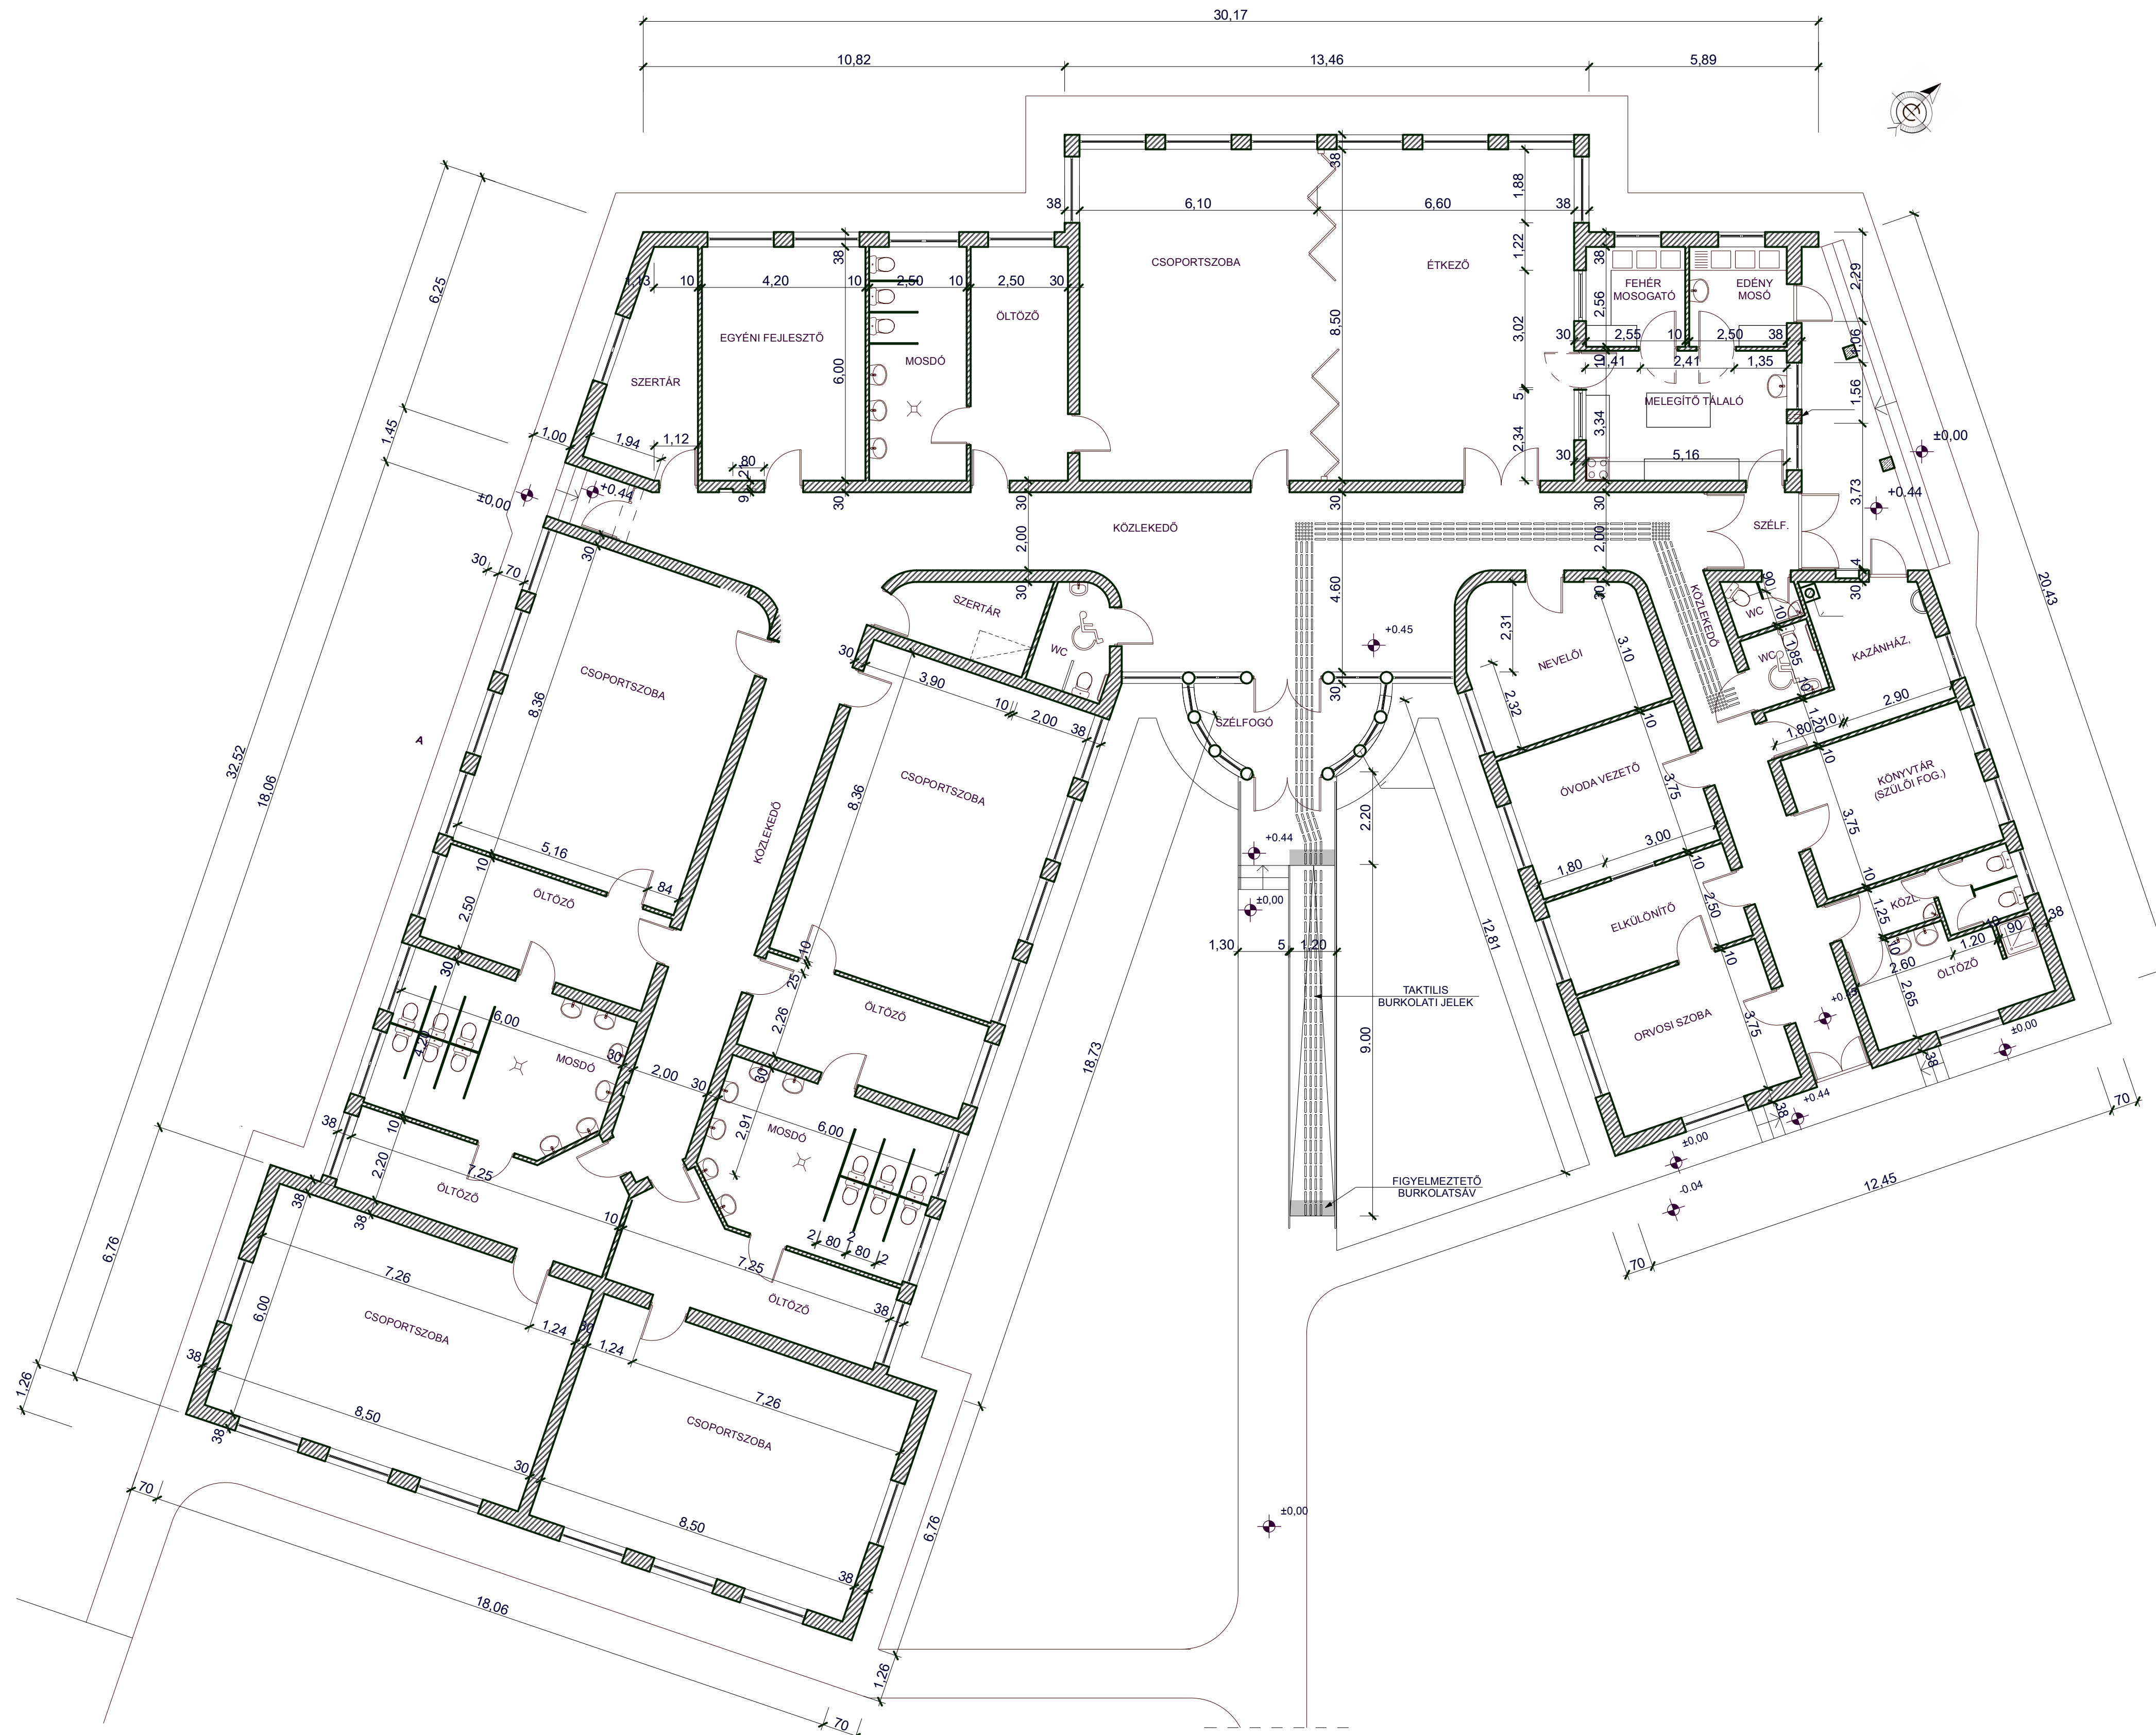

A munka megnevezése, helye:		Méretarány:
Napköziotthonos Óvoda és Bölcsőde		M = 1:100
padlásfödém szigetelési és akadálymentesítési munkái		Dátum:
KÖRÖSTARCSA, KOSSUTH u. 41/a. HRSZ.: 1290		2018. szeptember
A rajz tárgya:		A terv fajta:
ALAPRAJZ		FELÜJTÁSI TERV
Építető:	Tervező:	Rajz száma:
KÖRÖSTARCSA KÖZSÉG ÖNKÖRMÁNYZATA KÖRÖSTARCSA, KOSSUTH tér 7. SZ.	TÖRÖK ANTAL magasépítő üzemműnök BEKÉS, ZSINÓRI u. 6. sz. TN.: E3-04-0141	E2